


KIRKLARELİ İLİ, PINARHİSAR İLÇESİ, ORTA VE BEYLİK MAHALLELERİNDE YER ALAN YAKLAŞIK 14 HEKTAR ALANA İLİŞKİN 1/1000 ÖLÇEKLİ UYGULAMA İMAR PLANI




KIRKLARELİ İLİ, PINARHİSAR İLÇESİ
1/1000 ÖLÇEKLİ REVİZYON UYGULAMA İMAR PLANI

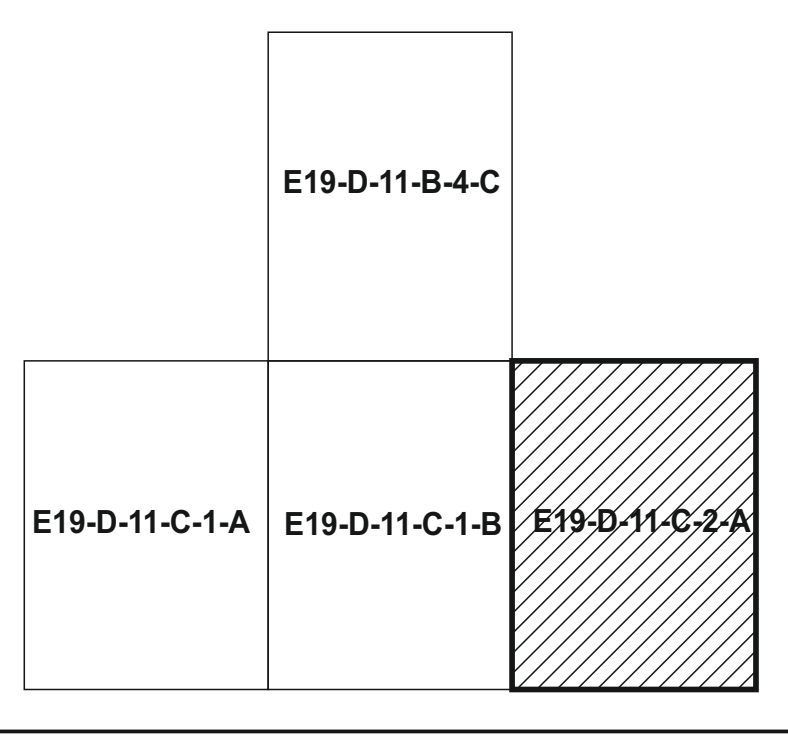

Metropol Kentel Tasarım ve Şehir Planlama Mim. Müh. İnş. ve Tic. Ltd. Şti. tarafından düzenlenen Pınarhisar İlçesi 1/1000 Ölçekli Revizyon Uygulama İmar Planı 2017 gün ve ... sayılı B.M.K. ve ve 3194 sayılı kararın 8. maddesine dayanılarak onanmıştır.

PLAN İŞLEM NUMARASI (PIN)

2017
Belediye Başkanı
Mustafa ÇİNGÖZ

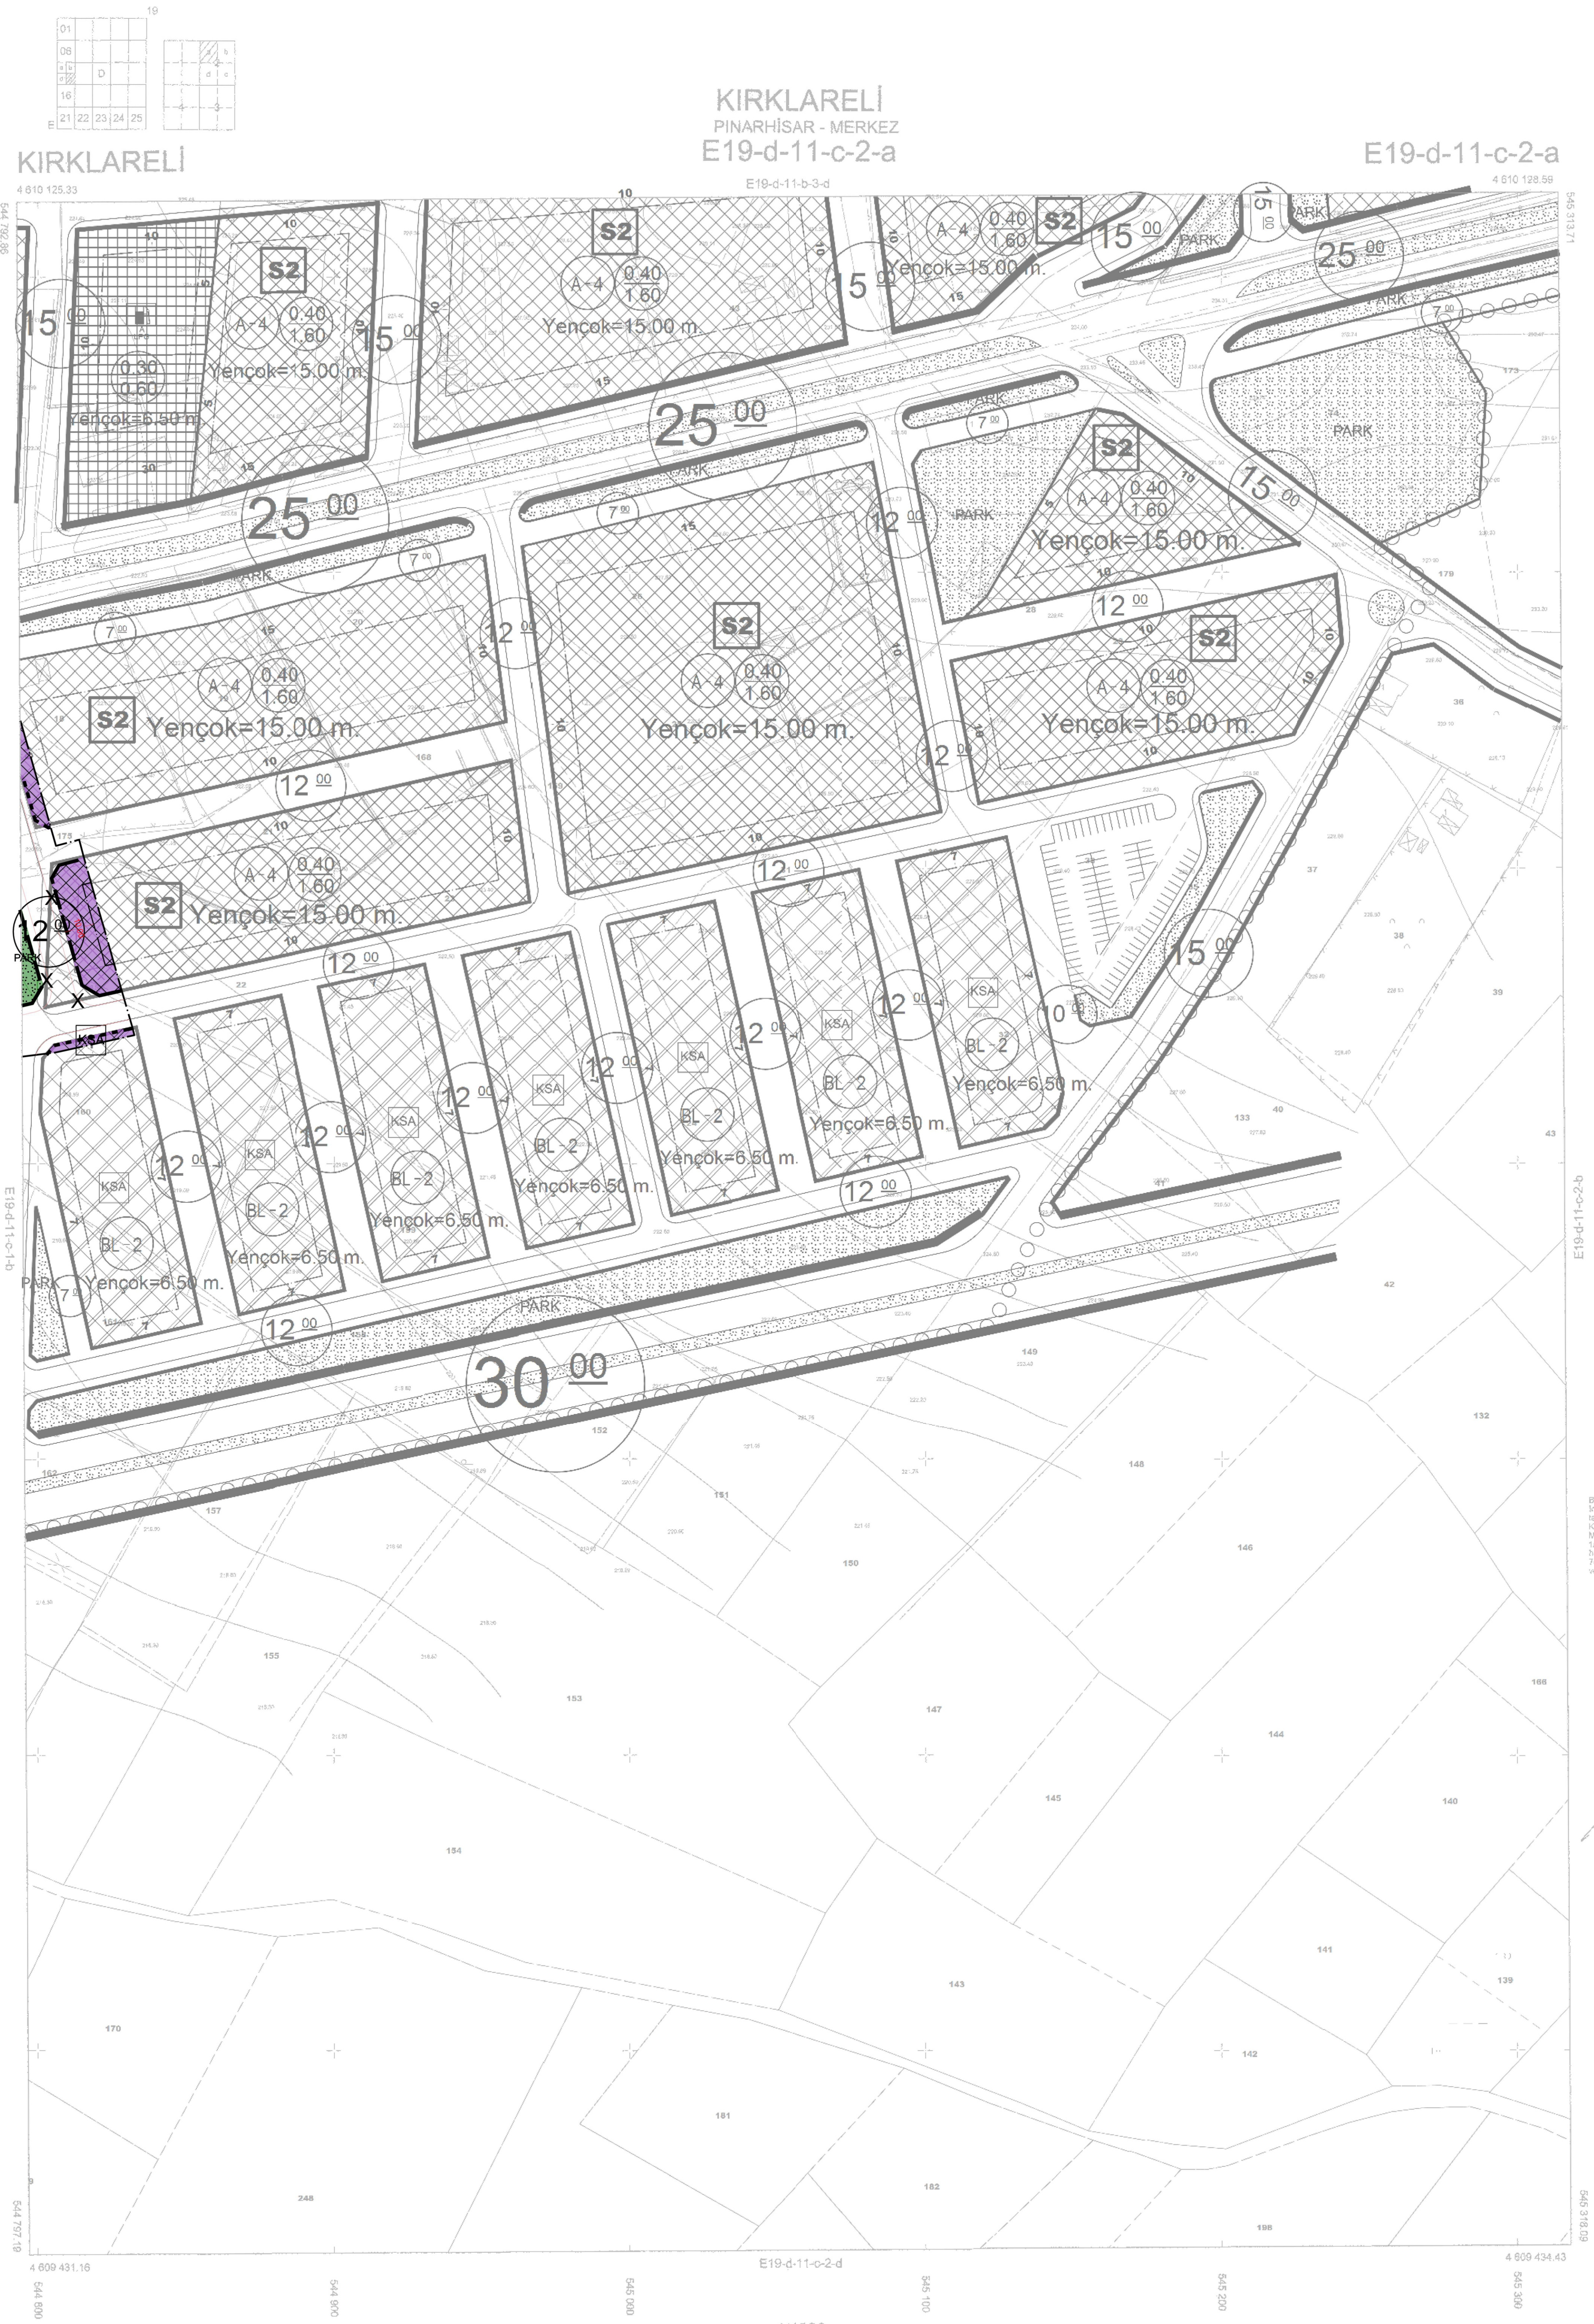

KIRKLARELİ E19-d-11-c-2-a
PINARHİSAR-MERKEZ

Bilgi Harita Müh.
İnş. Gen. Tic. Ltd. Şti.
İstanbul Şubesi
Karakol 2/1 Pınarhisar İlçesi
Mecidiyeköy Mahallesi
1/1000 Ölçekli 2. Etap Uygulama
İmar Planı 3194 sayılı kararın 8. maddesine
dayanılarak onanmıştır.

2017

Mustafa ÇİNGÖZ
Belediye Başkanı

Özkan YIGİT
Harita Mühendisi

ELİPSİD : GR80
DATUM : ITRF96
BAŞLANGIÇ EPOKU : 2003.00
PROJEKSİYON : UTM (3)

ITRF GRID

1/1000

YÜKLENİCİ
BİLGİ HARİTA MÜH.
İNŞ. TİC. LTD. ŞTİ.
YENİ GÜRPINAR ÇARŞISI KAT:1 NO:41-42
TEL: 0-288 253342 KIRKLARELİ