


01					19
06					
11					
16					
21	22	23	24	25	

a	b	c	d
d	c	d	c
c	b	a	b
c	d	c	d

PINARHISAR
(KIRKLARELI)
E19-d-11-a-4-d

E19-d-11-a-4-a

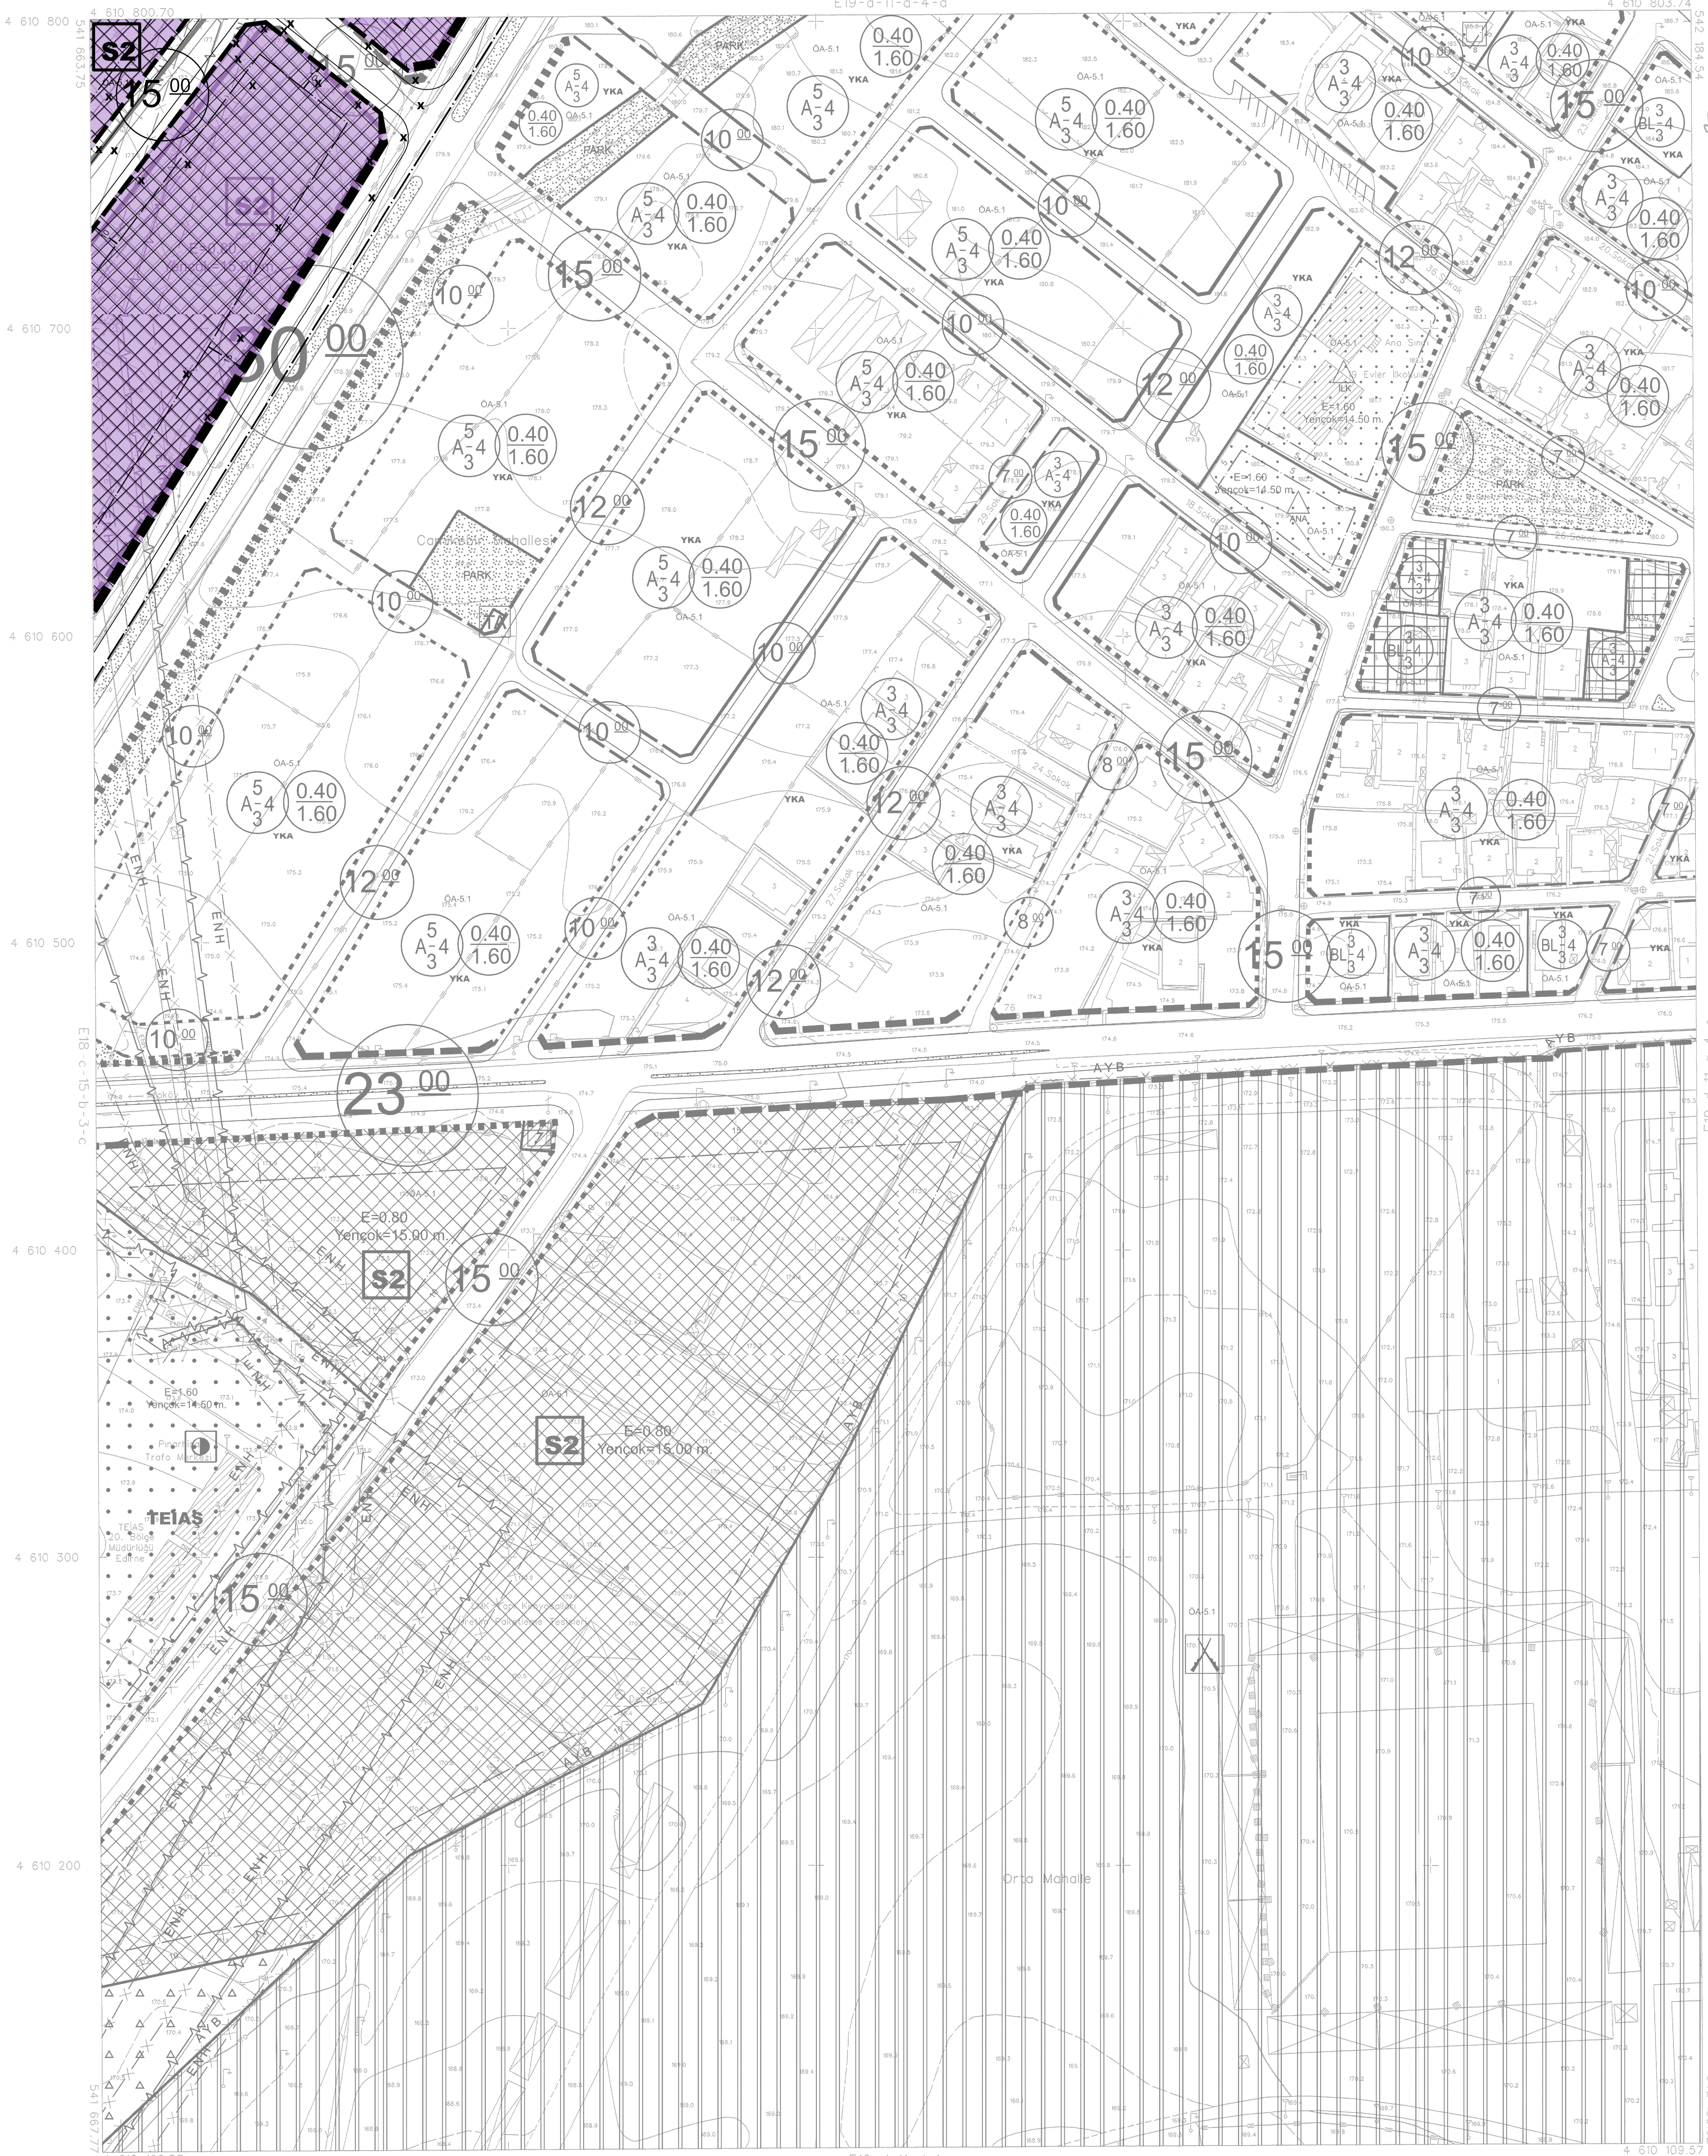

İTİFAK KOORDİNAT SİSTEMİNDE VE 2005.0 EPÖDÜNDE AKPINAR HARITA İMAR VE TİC. LTD. STİ. TARAFINDAN YAPILAN 84 ADET HALHAZIR HARITA ONANMIŞTIR.
22/10/2021



İLLER BANKASI ANONİM ŞİRKETİ
OSMAN NURİ ÖSMANLI
MEKANSAL PLANLAMA DAİRESİ BAŞKANI

E19-d-11-a-4-c

E19-d-11-d-1-a

1/1000

MÜTEAHHİT: AKPINAR HARITA İMAR VE TİCARET LTD. STİ. *Şim*

06/06/2021 TARİHİNDE ÇEKİLEN HAVA FOTOĞRAFLARINDAN ÜRETİLEN PAFTALARDA, KİMYETLENDİRME VE YERSEL BÜTÜNLEME BİNA DİS ÇATI SINIRLARINDAN YARUNMIŞTIR.
NOT: HALHAZIR HARITA SINIRI BELEDİYE/MÜCAVİR ALAN SINIRI OLARAK KULLANILMAZ.

PINARHISAR E19-d-11-a-4-d
(KIRKLARELI)