


E19D11B4D	E19D11B4C	E19D11B3D	E19D11B3C	E19D12A4D
		E19D11C2A	E19D11C2B	

KIRKLARELİ İLİ, PINARHİSAR İLÇESİ, BEYLİK MAHALLESİ, YAKLAŞIK 74,5 HEKTARLIK ALANA İLİŞKİN 1/1000 ÖLÇEKLİ REVİZYON UYGULAMA İMAR PLANI

YÜKLENİCİ ANALİZ PLANLAMA PROJE A.Ş.
FULYA MAHALLESİ, UYUŞUK SOKAK NO:16 D:16 ŞİŞLİ - İSTANBUL
MÜDÜRLÜĞÜ Y.D. 069913465

anqliz

Planlama Ekibi	POZİSYONU	ODA KAYIT NO	İMZA
MEHMET KADIOĞLU	ŞEHİR VE BÖLGE PLANÇISI	5224	
FARUK ALUN	ŞEHİR VE BÖLGE PLANÇISI	4220	

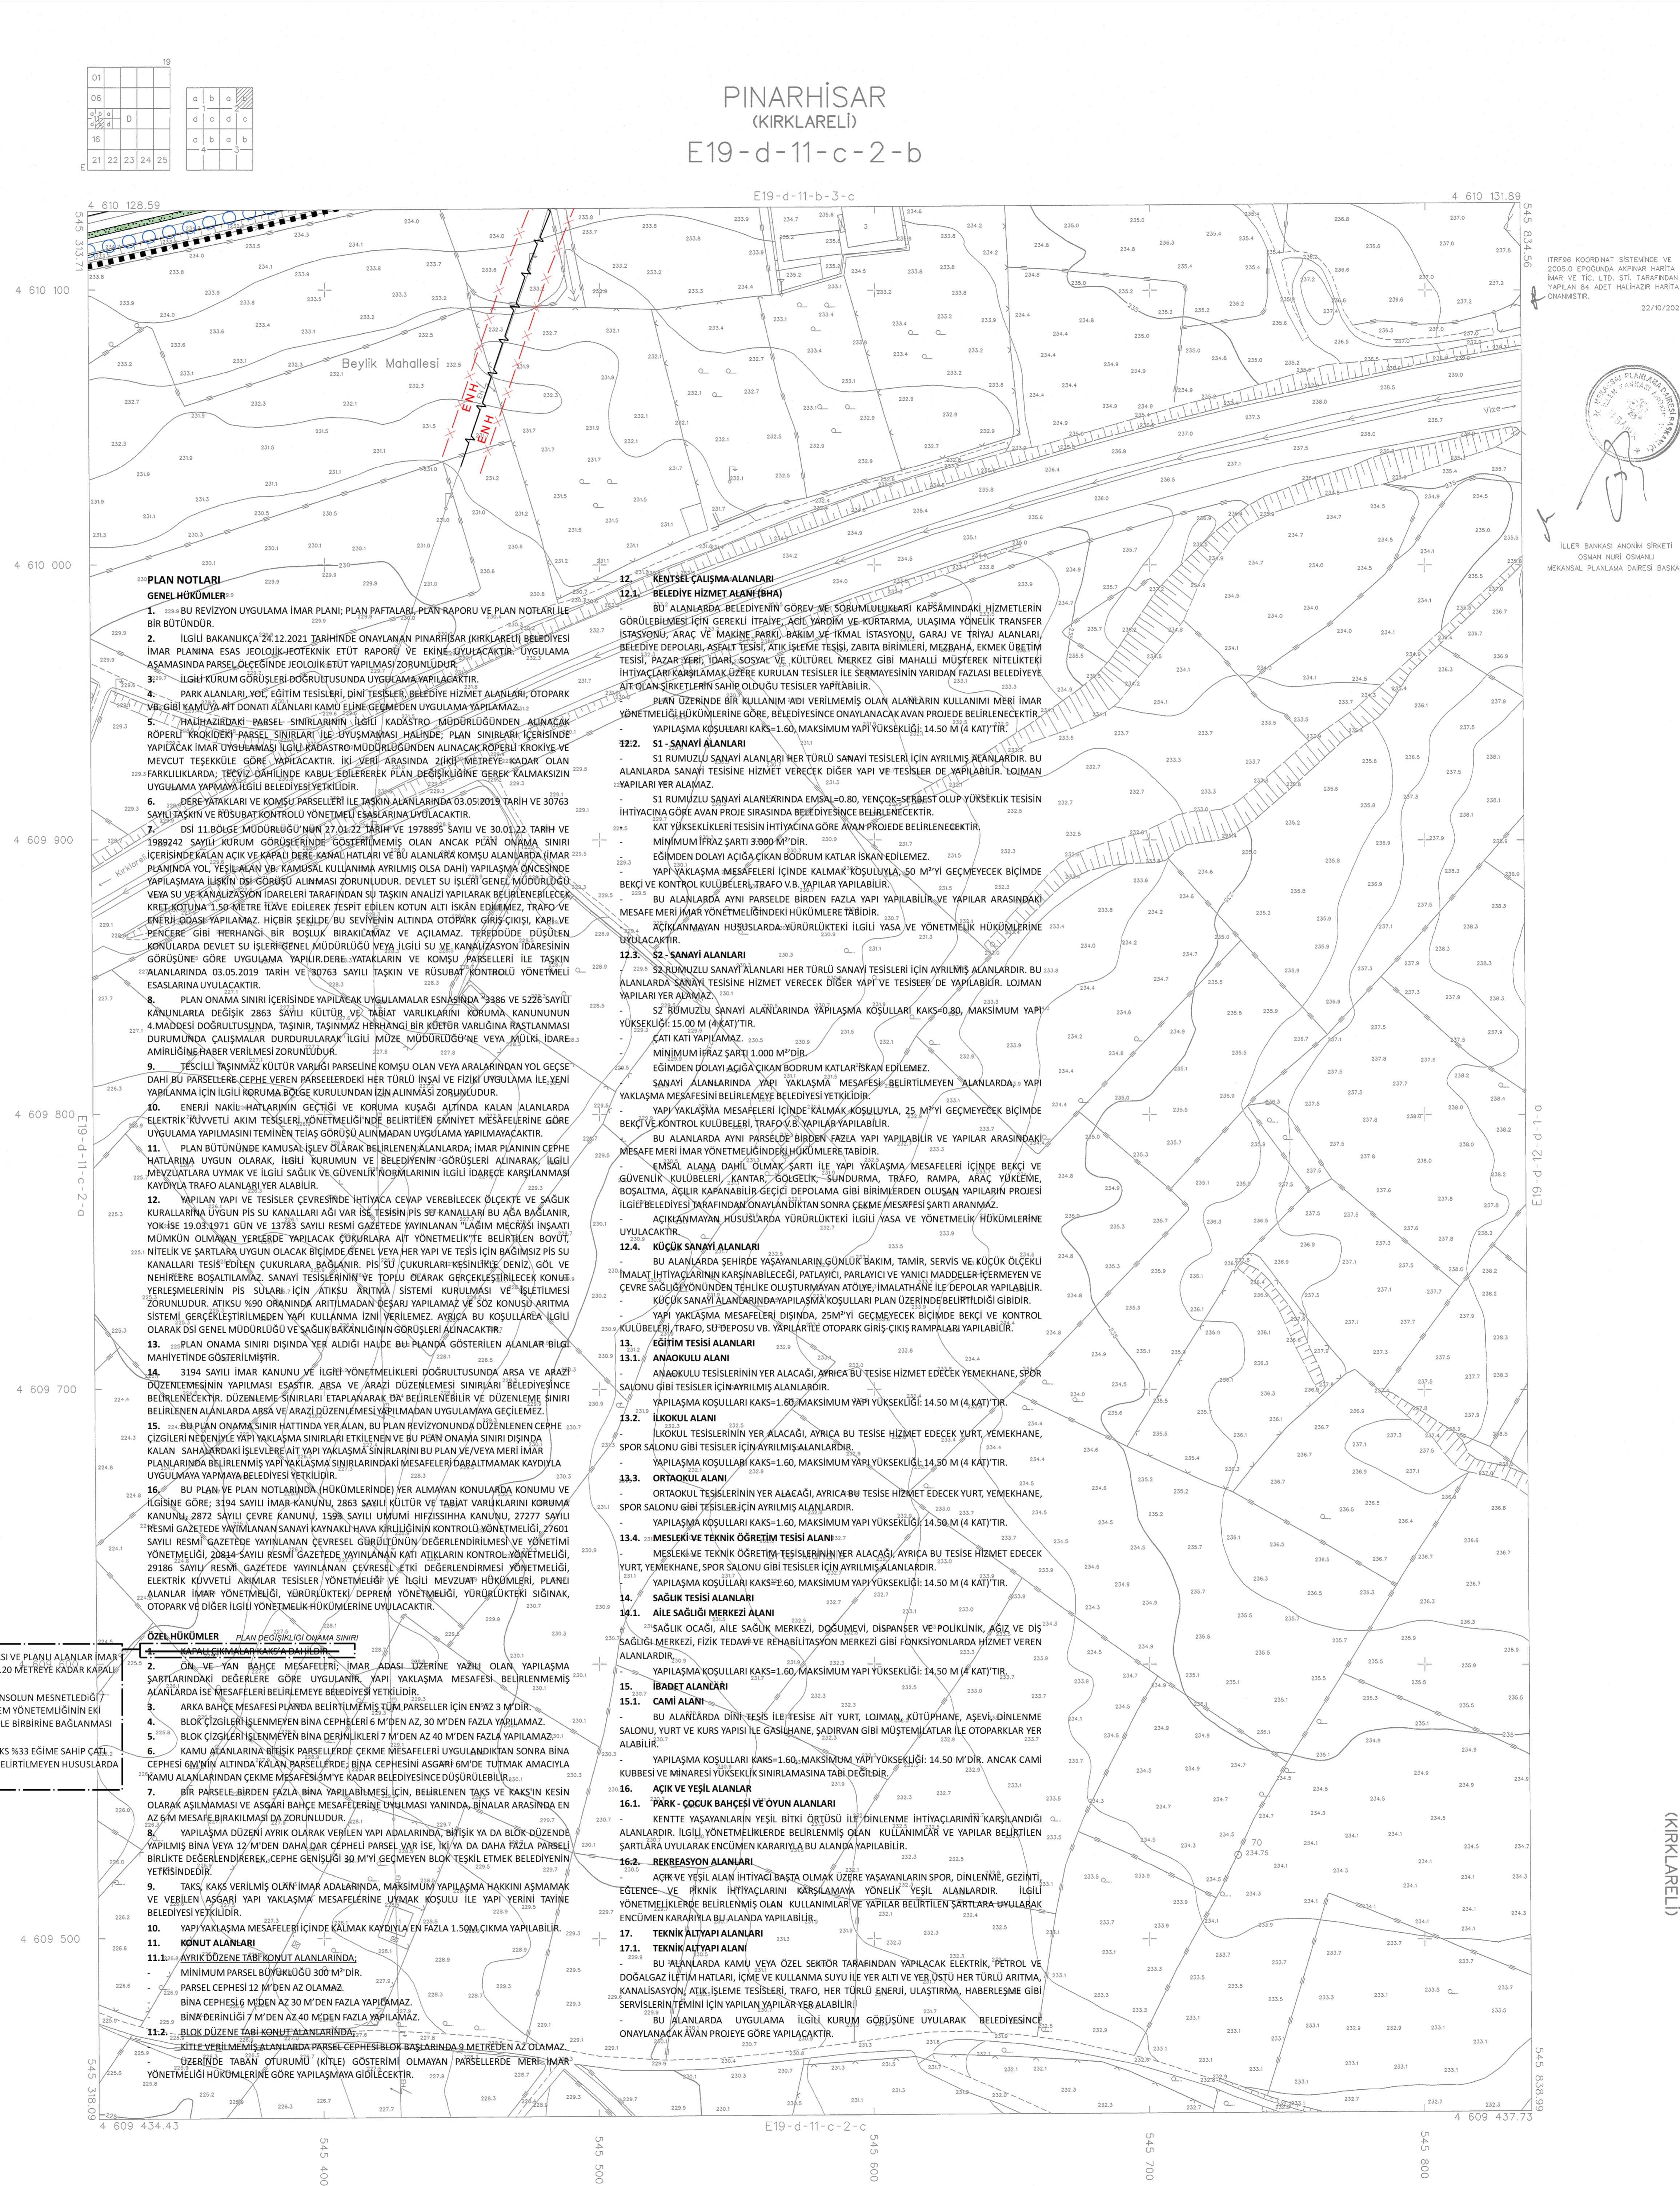

PINARHİSAR
(KIRKLARELİ)
E19-d-11-c-2-b

İTIF96 KOORDİNAT SİSTEMİNDE VE 2025-D EPOĞUNDA AKPIR HARİTA İMAR VE TİC. LTD. ŞTİ. TARAFINDAN YAPILAN 84 ADET HALHAZİR HARİTA ONAYI MİSTR.

22/10/2021

İLLER BANKASI ANONİM ŞİRHETİ
OSMAN NURİ OSMANLI
MEKANSAL PLANLAMA DARESİ BAŞKANI

E19-d-11-c-2-b

1/1000

PINARHİSAR
(KIRKLARELİ)
E19-d-11-c-2-b