


E19D11B4D	E19D11B4C	E19D11B3D	E19D11B3C	E19D12A4D
		E19D11C2A	E19D11C2B	

KIRKLARELİ İLİ, PINARHİSAR İLÇESİ, BEYLİK MAHALLESİ, YAKLAŞIK 74,5 HEKTARLIK ALANA İLİŞKİN 1/1000 ÖLÇEKLİ REVİZYON UYGULAMA İMAR PLANI			
YÜKLENİCİ		ANALİZ PLANLAMA PROJE A.Ş. FULYA MAHALLESİ, UYGAR SOKAK NO:16 D:16 ŞİŞLİ - İSTANBUL MİCROSOFT YOLU NO: 600913465	
Planlama Ekibi	Pozisyonu	Oda Kayıt No	İmza
MEHMET KADIOĞLU	ŞEHİR ve BÖLGE PLANÇISI	5224	
FARUK ALTUN	ŞEHİR ve BÖLGE PLANÇISI	4220	

01				
06				
15		D		
16				
21	22	23	24	25

PINARHİSAR  
(KIRKLARELİ)  
E19-d-11-b-3-d

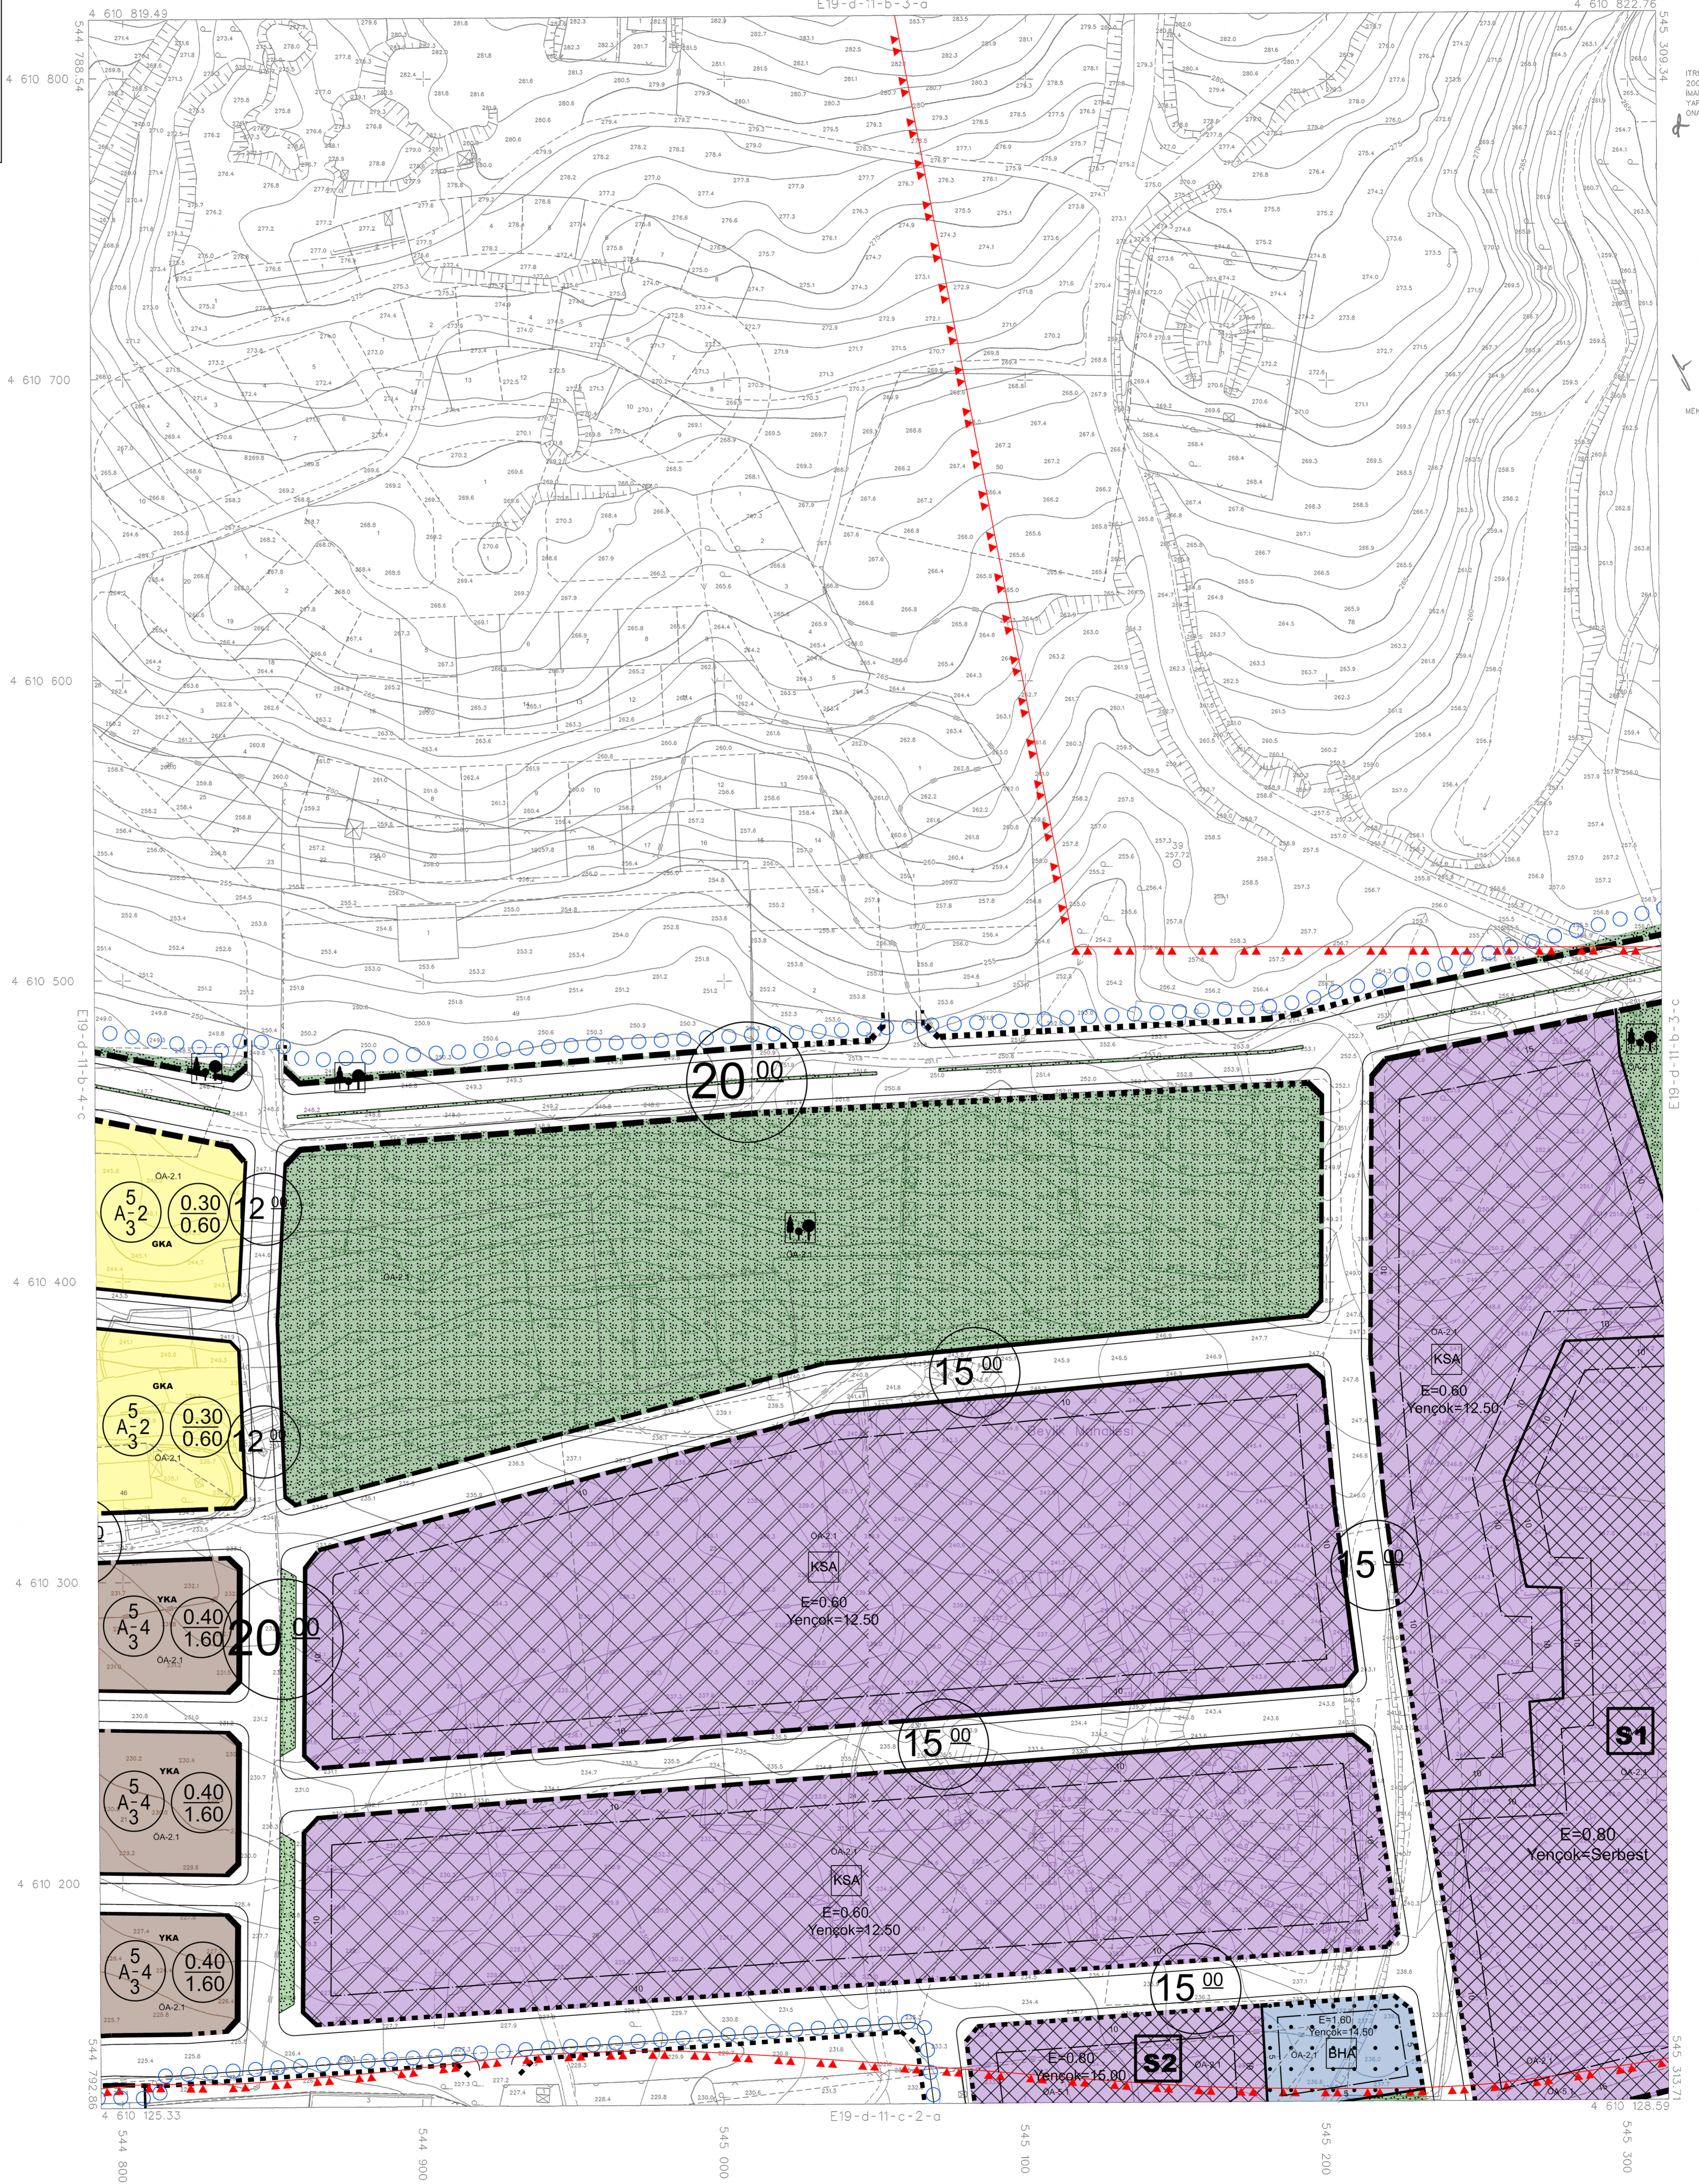

İTİFAH KOORDİNAT SİSTEMİNDE VE 2005-0 EPOĞUNDA AKPNAR HARİTA İMAR VE TİC. LTD. ŞTİ. TARAFINDAN YAPILAN EK AZET HALHAZIR HARİTA ÜNANMİSTR.

22/10/2021



İLLER BANKASI ANONİM ŞİRKETİ  
OSMAN NURİ ÖSMANLI  
MEKANSEL PLANLAMA DAİRESİ BAŞKANI

06/04/2021 TARİHİNDE ÇEKİLEN HAVA FOTOĞRAFLARINDAN ÜRETİLEN PAFTALARDA, KONTROL EDİLMİŞ VE YERSEL BÜYÜKLENE İNHA İSİ ÇATI SINIRLARINDAN YAPILMIŞTIR.  
NOT: HALHAZIR HARİTA SINIRI BELEDİYE/MÜCAVİR ALAN SINIRI OLARAK KULLANILMAZ.

1/1000

MÜTEAHHİT: AKPNAR HARİTA İMAR VE TİCARET LTD.ŞTİ.

PINARHİSAR E19-d-11-b-3-d  
(KIRKLARELİ)