


E19D11B4D	E19D11B4C	E19D11B3D	E19D11B3C	E19D12A4D
		E19D11C2A	E19D11C2B	

KIRKLARELİ İLİ, PINARHİSAR İLÇESİ, BEYLİK MAHALLESİ, YAKLAŞIK 74,5 HEKTARLIK ALANA İLİŞKİN 1/1000 ÖLÇEKLİ REVİZYON UYGULAMA İMAR PLANI			
YÜKLENİCİ	ANALİZ PLANLAMA PROJE A.Ş. FULYA MAHALLESİ, UYGAR SOKAK NO:16 D:16 ŞİŞLİ - İSTANBUL MÜCÜR YAKOV V.D. 009913465	anqliz	
Planlama Ekibi	Pozisyonu	Oda Kayıt No	İmza
MEHMET KADIOĞLU	ŞEHİR VE BÖLGE PLANÇISI	5224	
FARUK ALUN	ŞEHİR VE BÖLGE PLANÇISI	4220	

01	10				
06					
07	D	d	c		
14					
16					
21	22	23	24	25	
		d	b	a	c

PINARHİSAR
(KIRKLARELİ)
E19-d-11-b-4-c

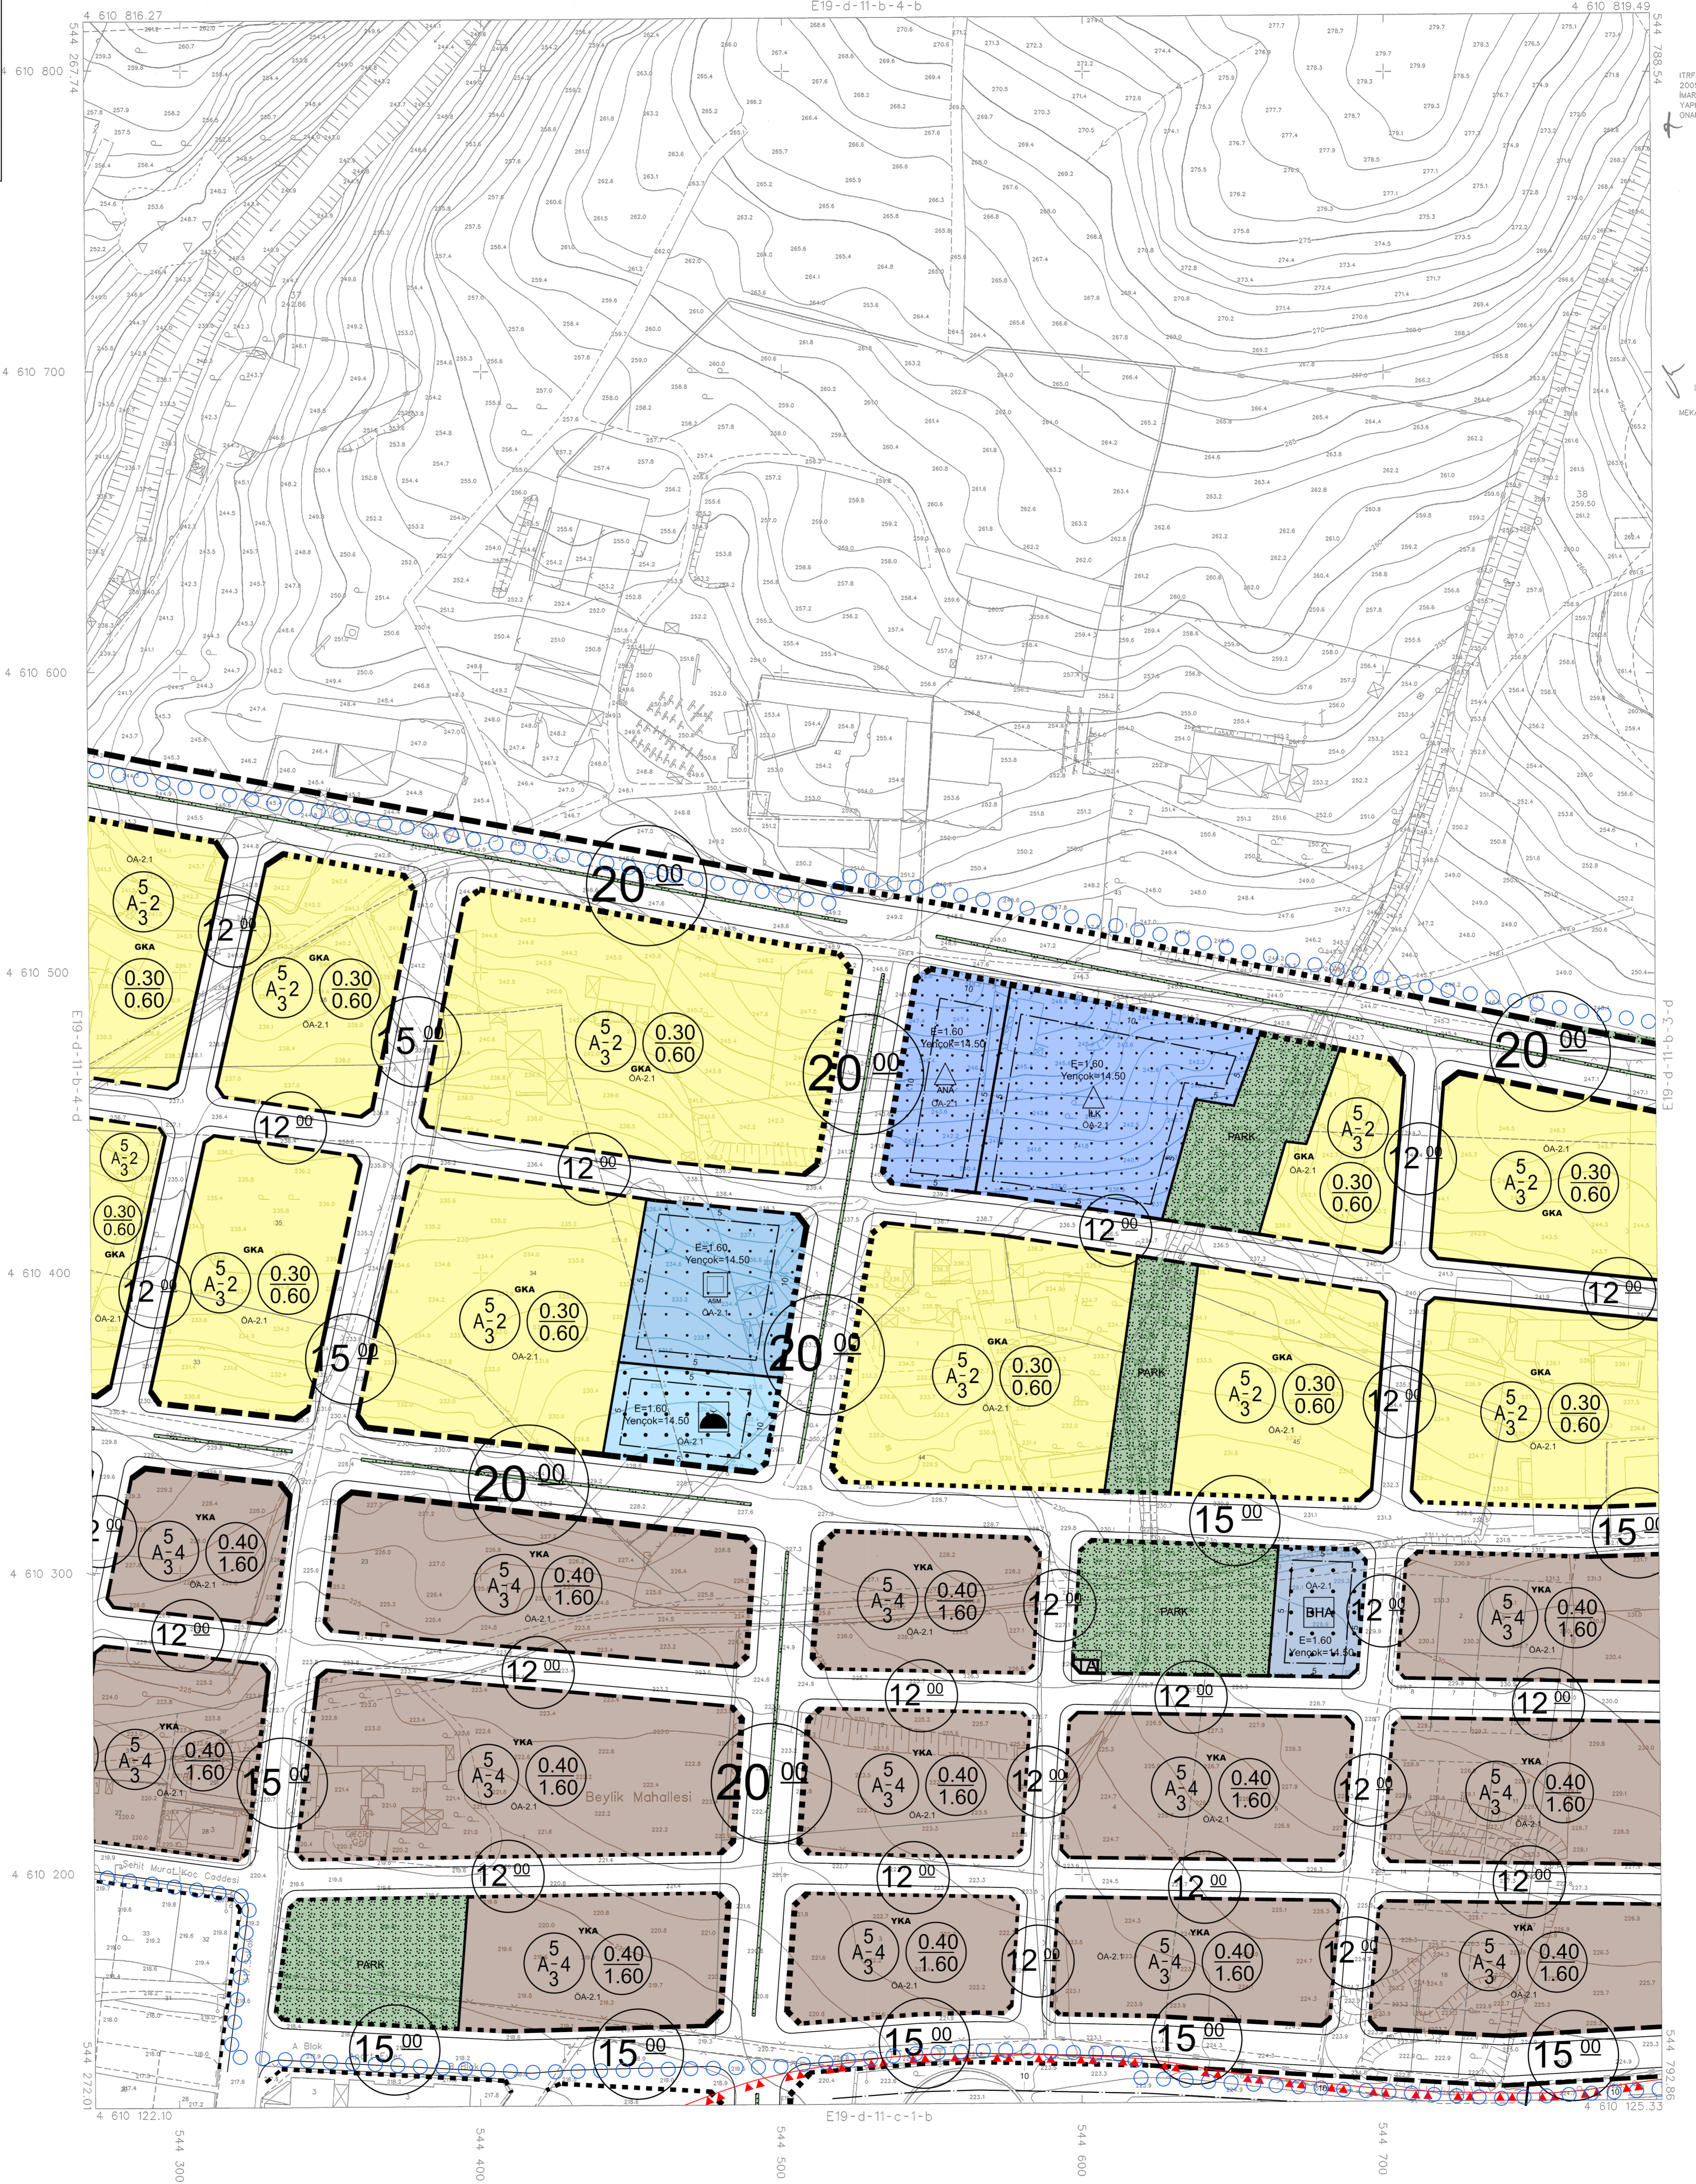

İTİFAK KOORDİNAT SİSTEMİNDE VE 2005.0. EPÖSÜNDE AKIŞIR HARİTA HARİT VE TİC. LTD. ŞTİ. TARAFINDAN YAPILAN 84. AZİT HALIHZAR HARİTA ÖZANMIŞTIR. 22/10/2021



İLLER BANKASI ANONİM ŞİRKETİ
OSMAN NURİ ÖSMANLI
MEKANSAL PLANLAMA DARESİ BAŞKANI

PINARHİSAR E19-d-11-b-4-c
(KIRKLARELİ)

1/1000

06/06/2021 TARİHİNDE ÇEKİLEN HAVA FOTOĞRAFINDAN ÜRETİLEN PAFTALARLA, KİYMETLENDİRME VE YERSEL BÜTÜNLEME İŞİNE DİŞ ÇATI SINIRLARINDAN YAPILMIŞTIR.

MÜTEAHHİT: AKIŞIR HARİTA HARİT VE TİCARET LTD.ŞTİ.

NOT: HALIHZAR HARİTA SINIRI BELEDİYE/MÜCAVİR ALAN SINIRI OLARAK KULLANILMAZ.