


E19D11B4D	E19D11B4C	E19D11B3D	E19D11B3C	E19D12A4D
		E19D11C2A	E19D11C2B	

01				
06	a	c	d	
18	a	b	a	b
21	22	23	24	25


PINARHİSAR  
(KIRKLARELİ)  
E19-d-11-b-4-d

KIRKLARELİ İLİ, PINARHİSAR İLÇESİ, BEYLİK MAHALLESİ, YAKLAŞIK 74,5 HEKTARLIK ALANA İLİŞKİN  
1/1000 ÖLÇEKLİ REVİZYON UYGULAMA İMAR PLANI

YÜKLENİCİ		ANALİZ PLANLAMA PROJE A.Ş. FULYA MAHALLESİ, UYGAR SOKAK NO:16 D:16 ŞİŞLİ - İSTANBUL MÜDÜR YAKOV Y.D. 069913465		anqliz	
Planlama Ekibi	Pozisyonu	Oda Kayıt No	İmza		
MEHMET KADIOĞLU	ŞEHİR ve BÖLGE PLANÇISI	5224			
FARUK ALTUN	ŞEHİR ve BÖLGE PLANÇISI	4220			

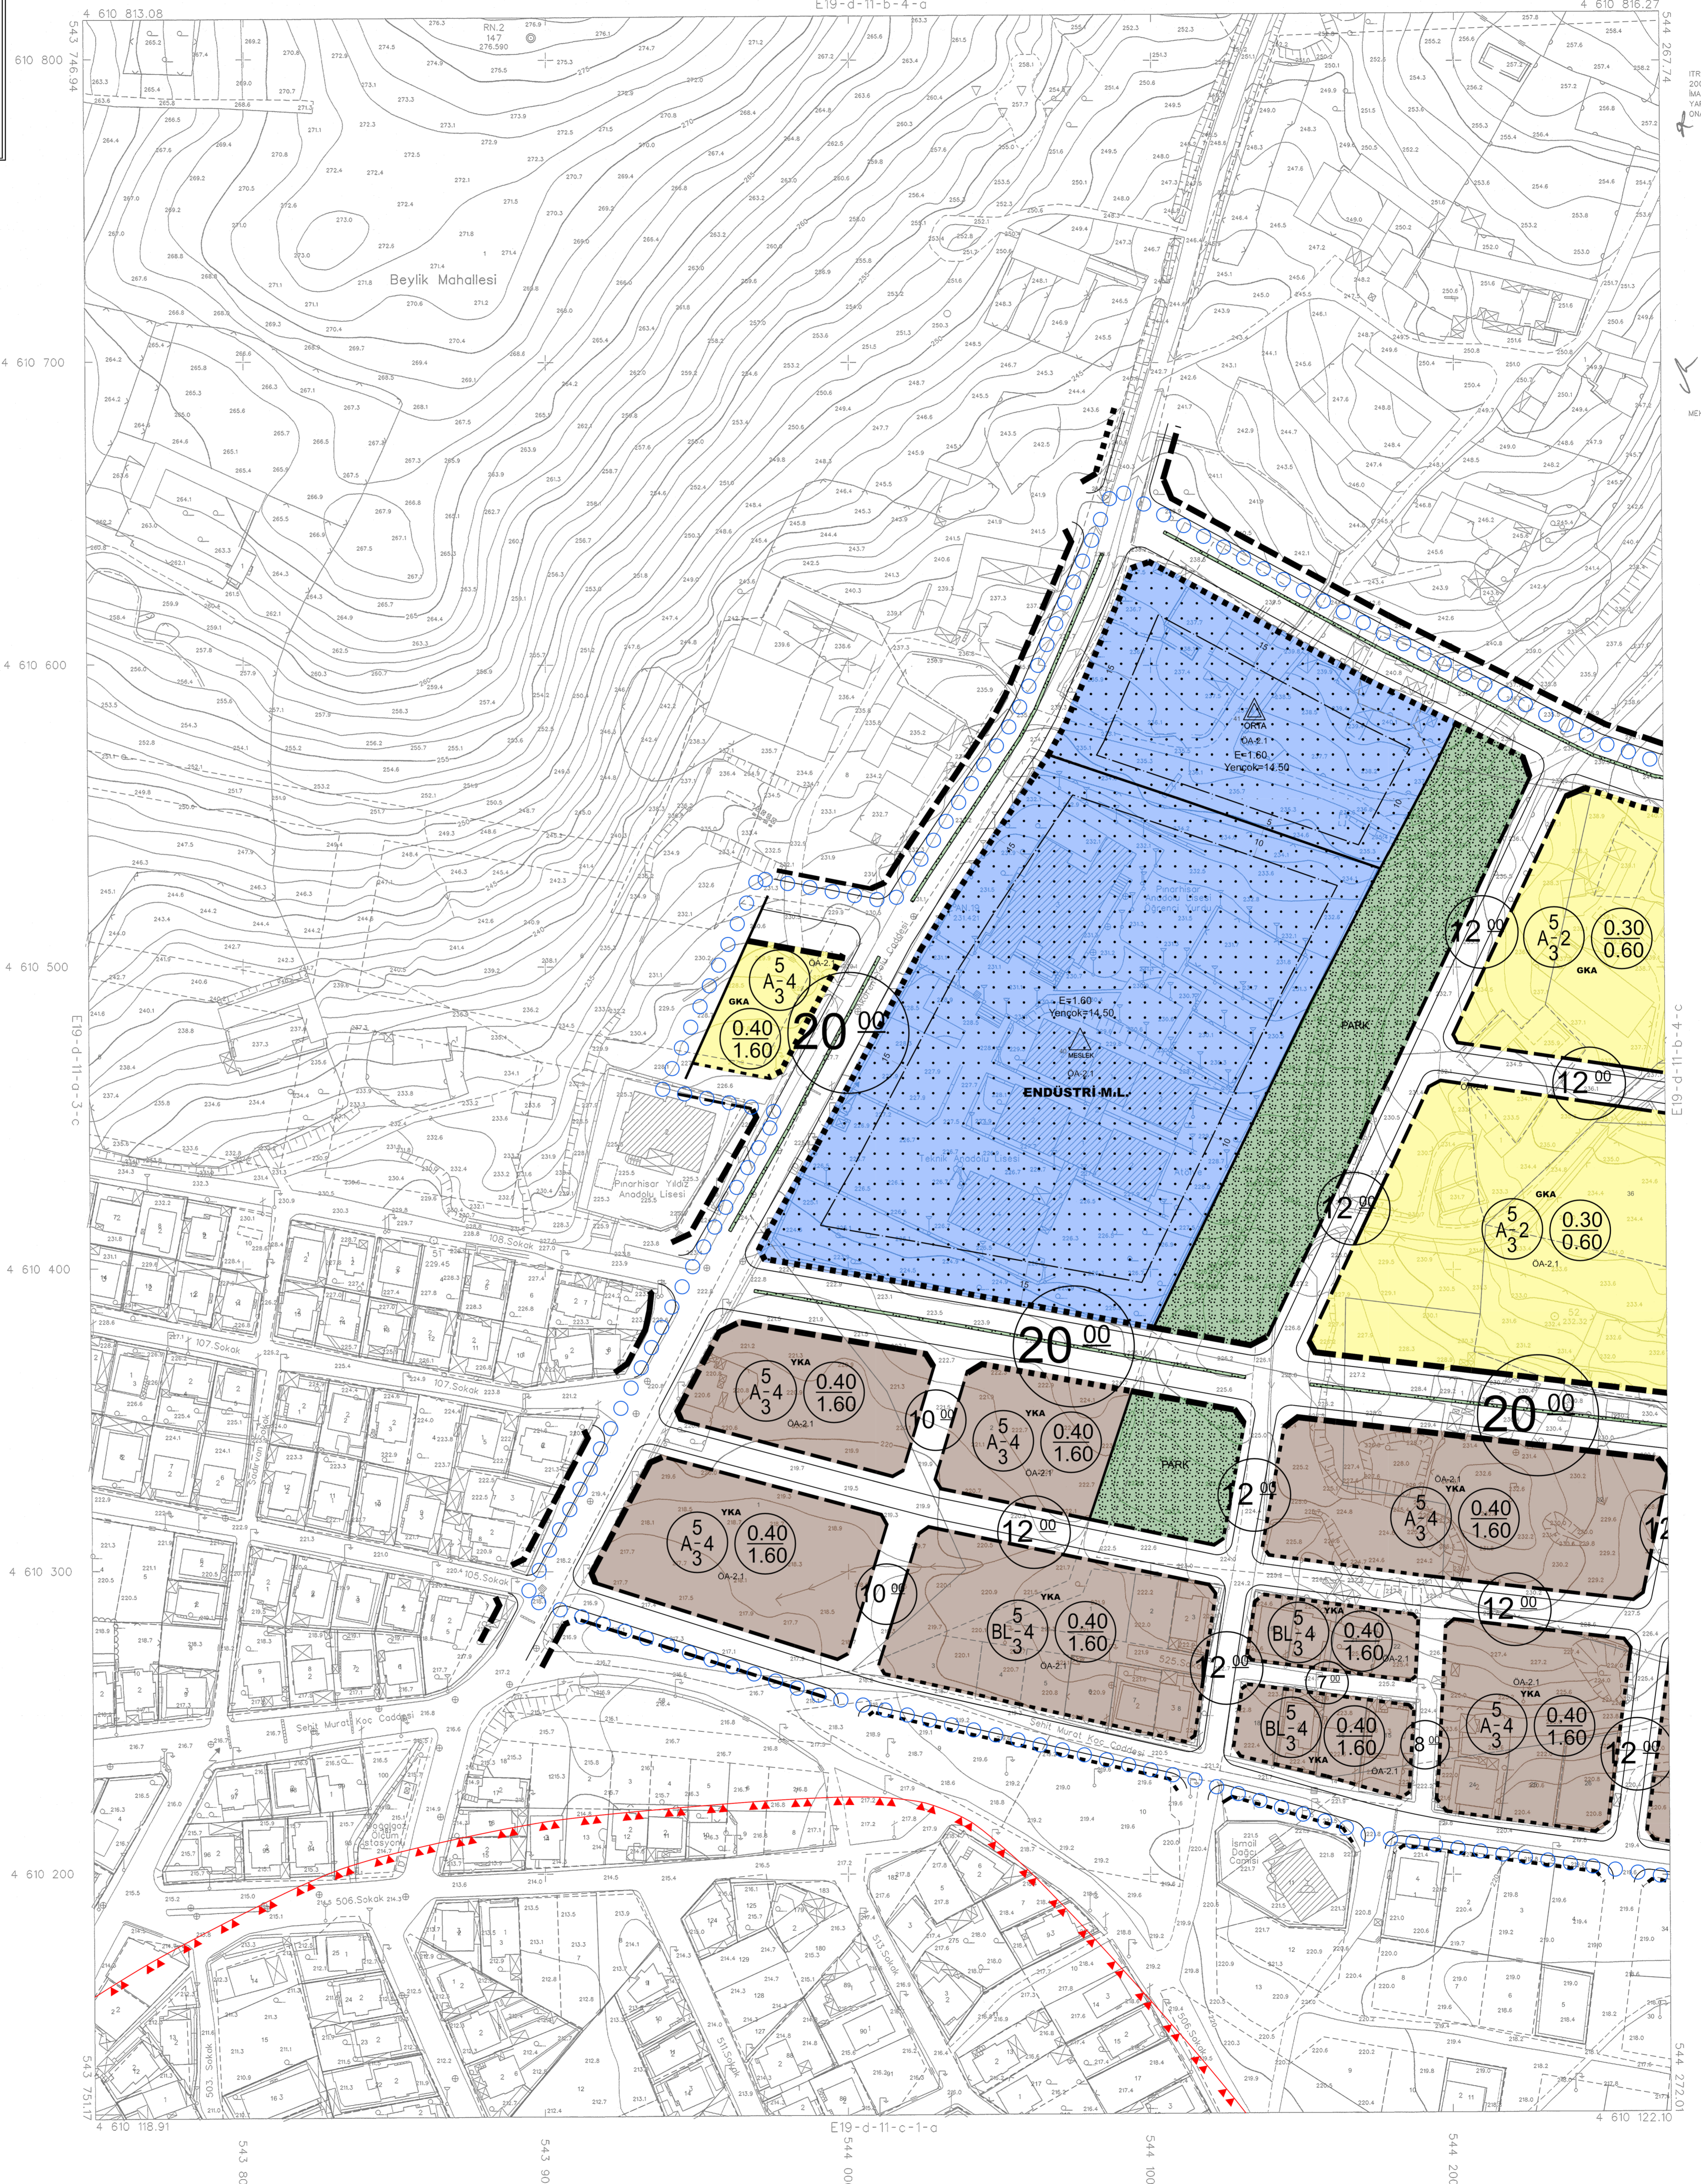

TRİBUNE KOORDİNAT SİSTEMİNDE VE  
2005.0 EPOĞUNDA AKPINAR HARİTA  
BAR VE T.C. STİ. TARAFINDAN  
YAPILAN BAĞIŞTAN HARİTA  
GÜNÜMÜSTÜR.  
22/10/2021

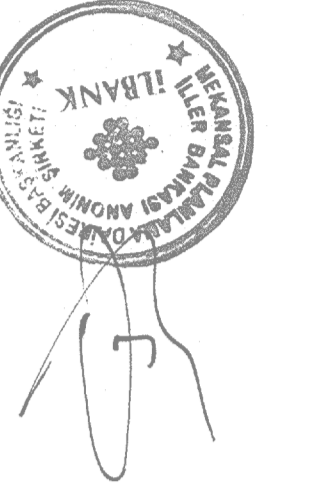

İLLER BAKANLIĞI ANADIM ŞİRKETİ  
OSMAN NURİ ÖSMANLI  
MEKANSAL PLANLAMA DAİRESİ BAŞKANI

06/06/2021 TARİHİNDE ÇEKİLEN HAVA FOTOGRAFLARINDAN ÜRETİLEN PANTALARDA,  
KAYITLILAN VE YERSEL BÜTÜNLEME BİNA DİŞ ÇATI SINIRLARINDAN  
YARARLANILMIŞTIR.  
NOT: HALHAZIR HARİTA SINIRI BELEDİYE/MÜCAVİR ALAN SINIRI OLARAK  
KULLANILAMAZ.

1/1000

MÜEAHHET: AKPINAR HARİTA BAR VE TİCARET LTD.ŞTİ. *Altun*

PINARHİSAR E19-d-11-b-4-d  
(KIRKLARELİ)