


E19D11B4D	E19D11B4C	E19D11B3D	E19D11B3C	E19D12A4D
		E19D11C2A	E19D11C2B	

KIRKLARELİ İLİ, PINARHİSAR İLÇESİ, BEYLİK MAHALLESİ, YAKLAŞIK 74,5 HEKTARLIK ALANA İLİŞKİN 1/1000 ÖLÇEKLİ REVİZYON UYGULAMA İMAR PLANI

**YÜKLENİCİ** ANALİZ PLANLAMA PROJE A.Ş.  
FULYA MAHALLESİ, UYGAR SOKAK NO:16 D:16 ŞİŞLİ - İSTANBUL  
MÜCÜRTEPE YOLU V.D. 069913465

**anqliz**

Planlama Ekibi	POZİSYONU	ODA KAYIT NO	İMZA
MEHMET KADIOĞLU	ŞEHİR VE BÖLGE PLANÇISI	5224	
FARUK ALUN	ŞEHİR VE BÖLGE PLANÇISI	4220	

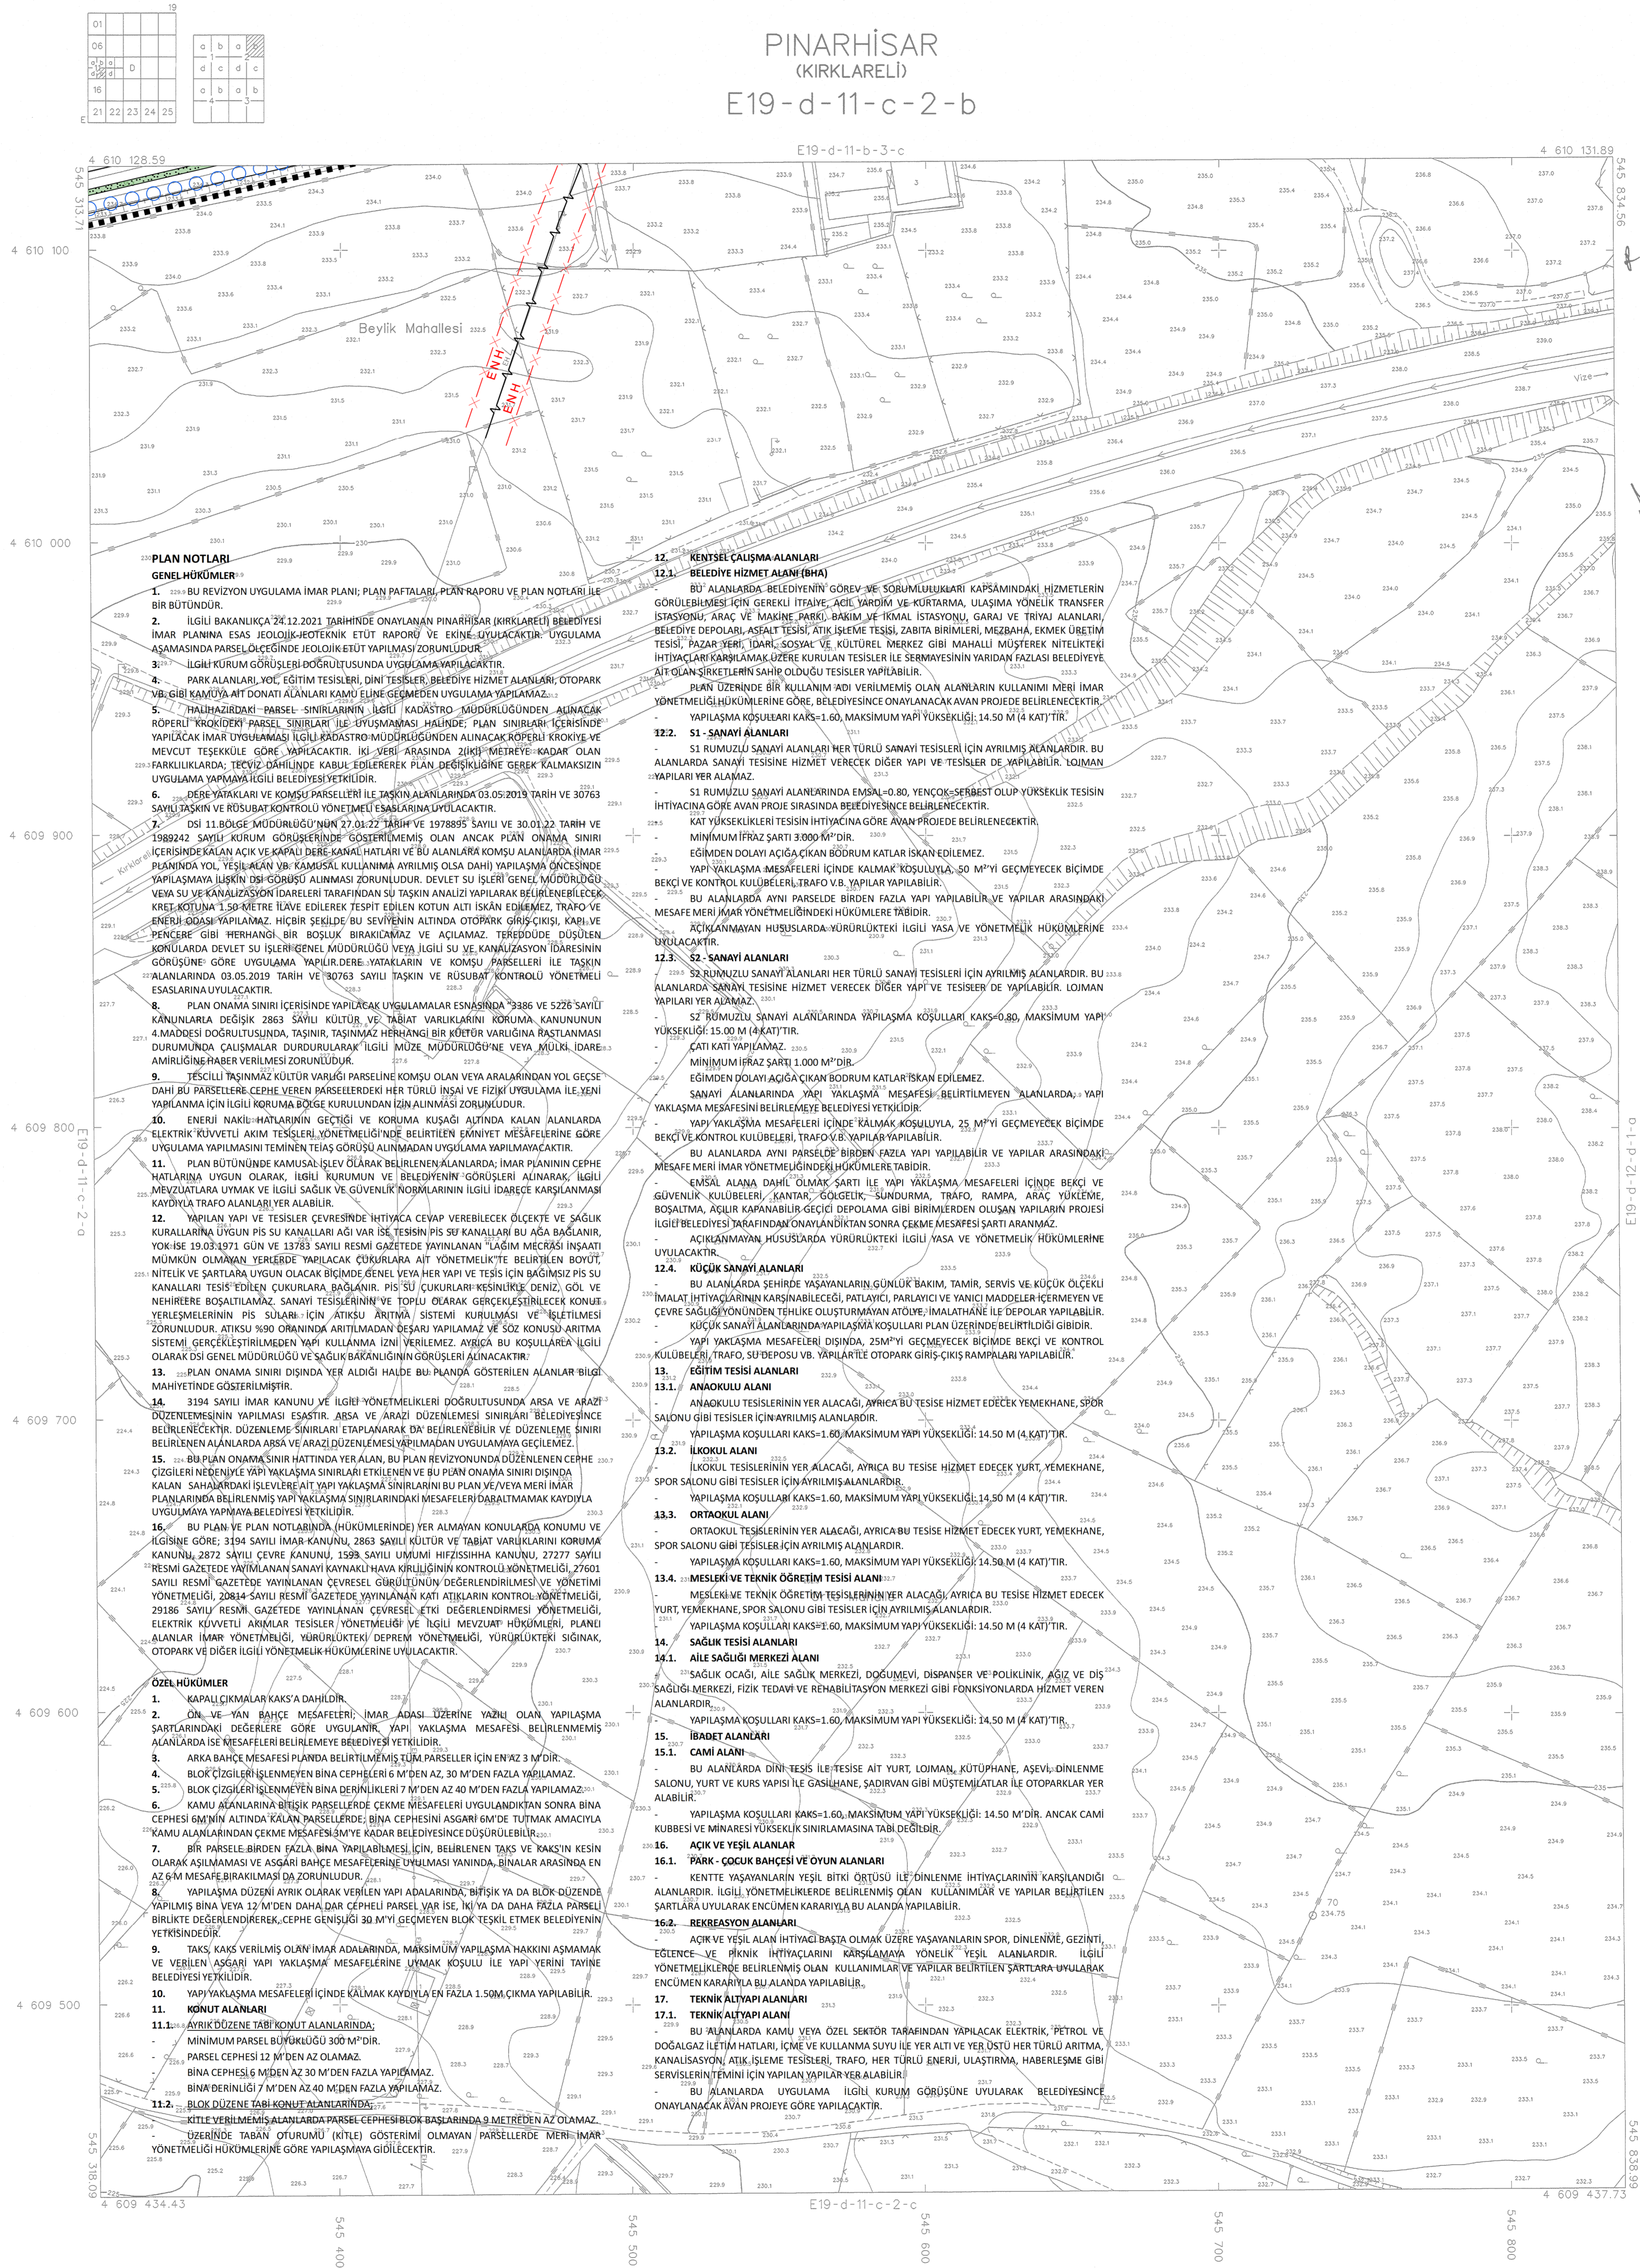

İTRF96 KOORDİNAT SİSTEMİNDE VE 2025 D. EPÖDÜNDE AKPIRAR HARİTA İMAR VE TİC. LTD. ŞTİ. TARAFINDAN YAPILAN 84 ADET HALHAZİR HARİTA ONAYI İSTİR.

22/10/2021

İLLER BANKASI ANONİM ŞİRHETİ  
OSMAN NURİ OSMANLI  
MEKANSAL PLANLAMA DARESİ BAŞKANI

E19-d-11-c-2-b-1-0

PINARHİSAR (KIRKLARELİ) E19-d-11-c-2-b

06/08/2021 TARİHİNDE ÇEKİLEN HAVA FOTOĞRAFINDAN ÜRETİLEN PAFTALARDA, KİMYETLEŞİM VE YERSEL BÜYÜMEK BİNA ÖZ. DATI BİNA KİMLİĞİNİ YAPILMIŞTIR.

NOT: HALHAZİR HARİTA SNRİ BELEDİYE MÜCAVİR ALAN SNRİ OLARAK KULLANILMAZ.

1/1000

MÜTEAHHİT: AKPIRAR HARİTA İMAR VE TİCARİ LTD.ŞTİ.