



E19D11B	E19D12A		
E19D11C			
KIRKLARELİ İLİ, PINARHİSAR İLÇESİ, BEYLİK MAHALLESİ, YAKLAŞIK 74.5 HEKTARLIK ALANA İLİŞKİN 1/5000 ÖLÇEKLİ REVİZYON NAZİM İMAR PLANI			
YÜKLENİCİ ANALİZ PLANLAMA PROJE A.Ş. FULYA MAHALLESİ, UYGAR SOKAK NO:16 D:16 ŞİŞLİ - İSTANBUL MİCULYER K.V.Y.D. 069971465			
Planlama Ekibi	POZİSYONU	Oda Kayıt No	İmza
MEHMET KADIOĞLU	ŞEHİR VE BÖLGE PLANÇISI	5224	
FARUK ALTUN	ŞEHİR VE BÖLGE PLANÇISI	4220	

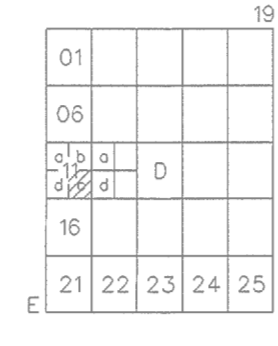

PINARHİSAR (KIRKLARELİ)
E19-d-11-c

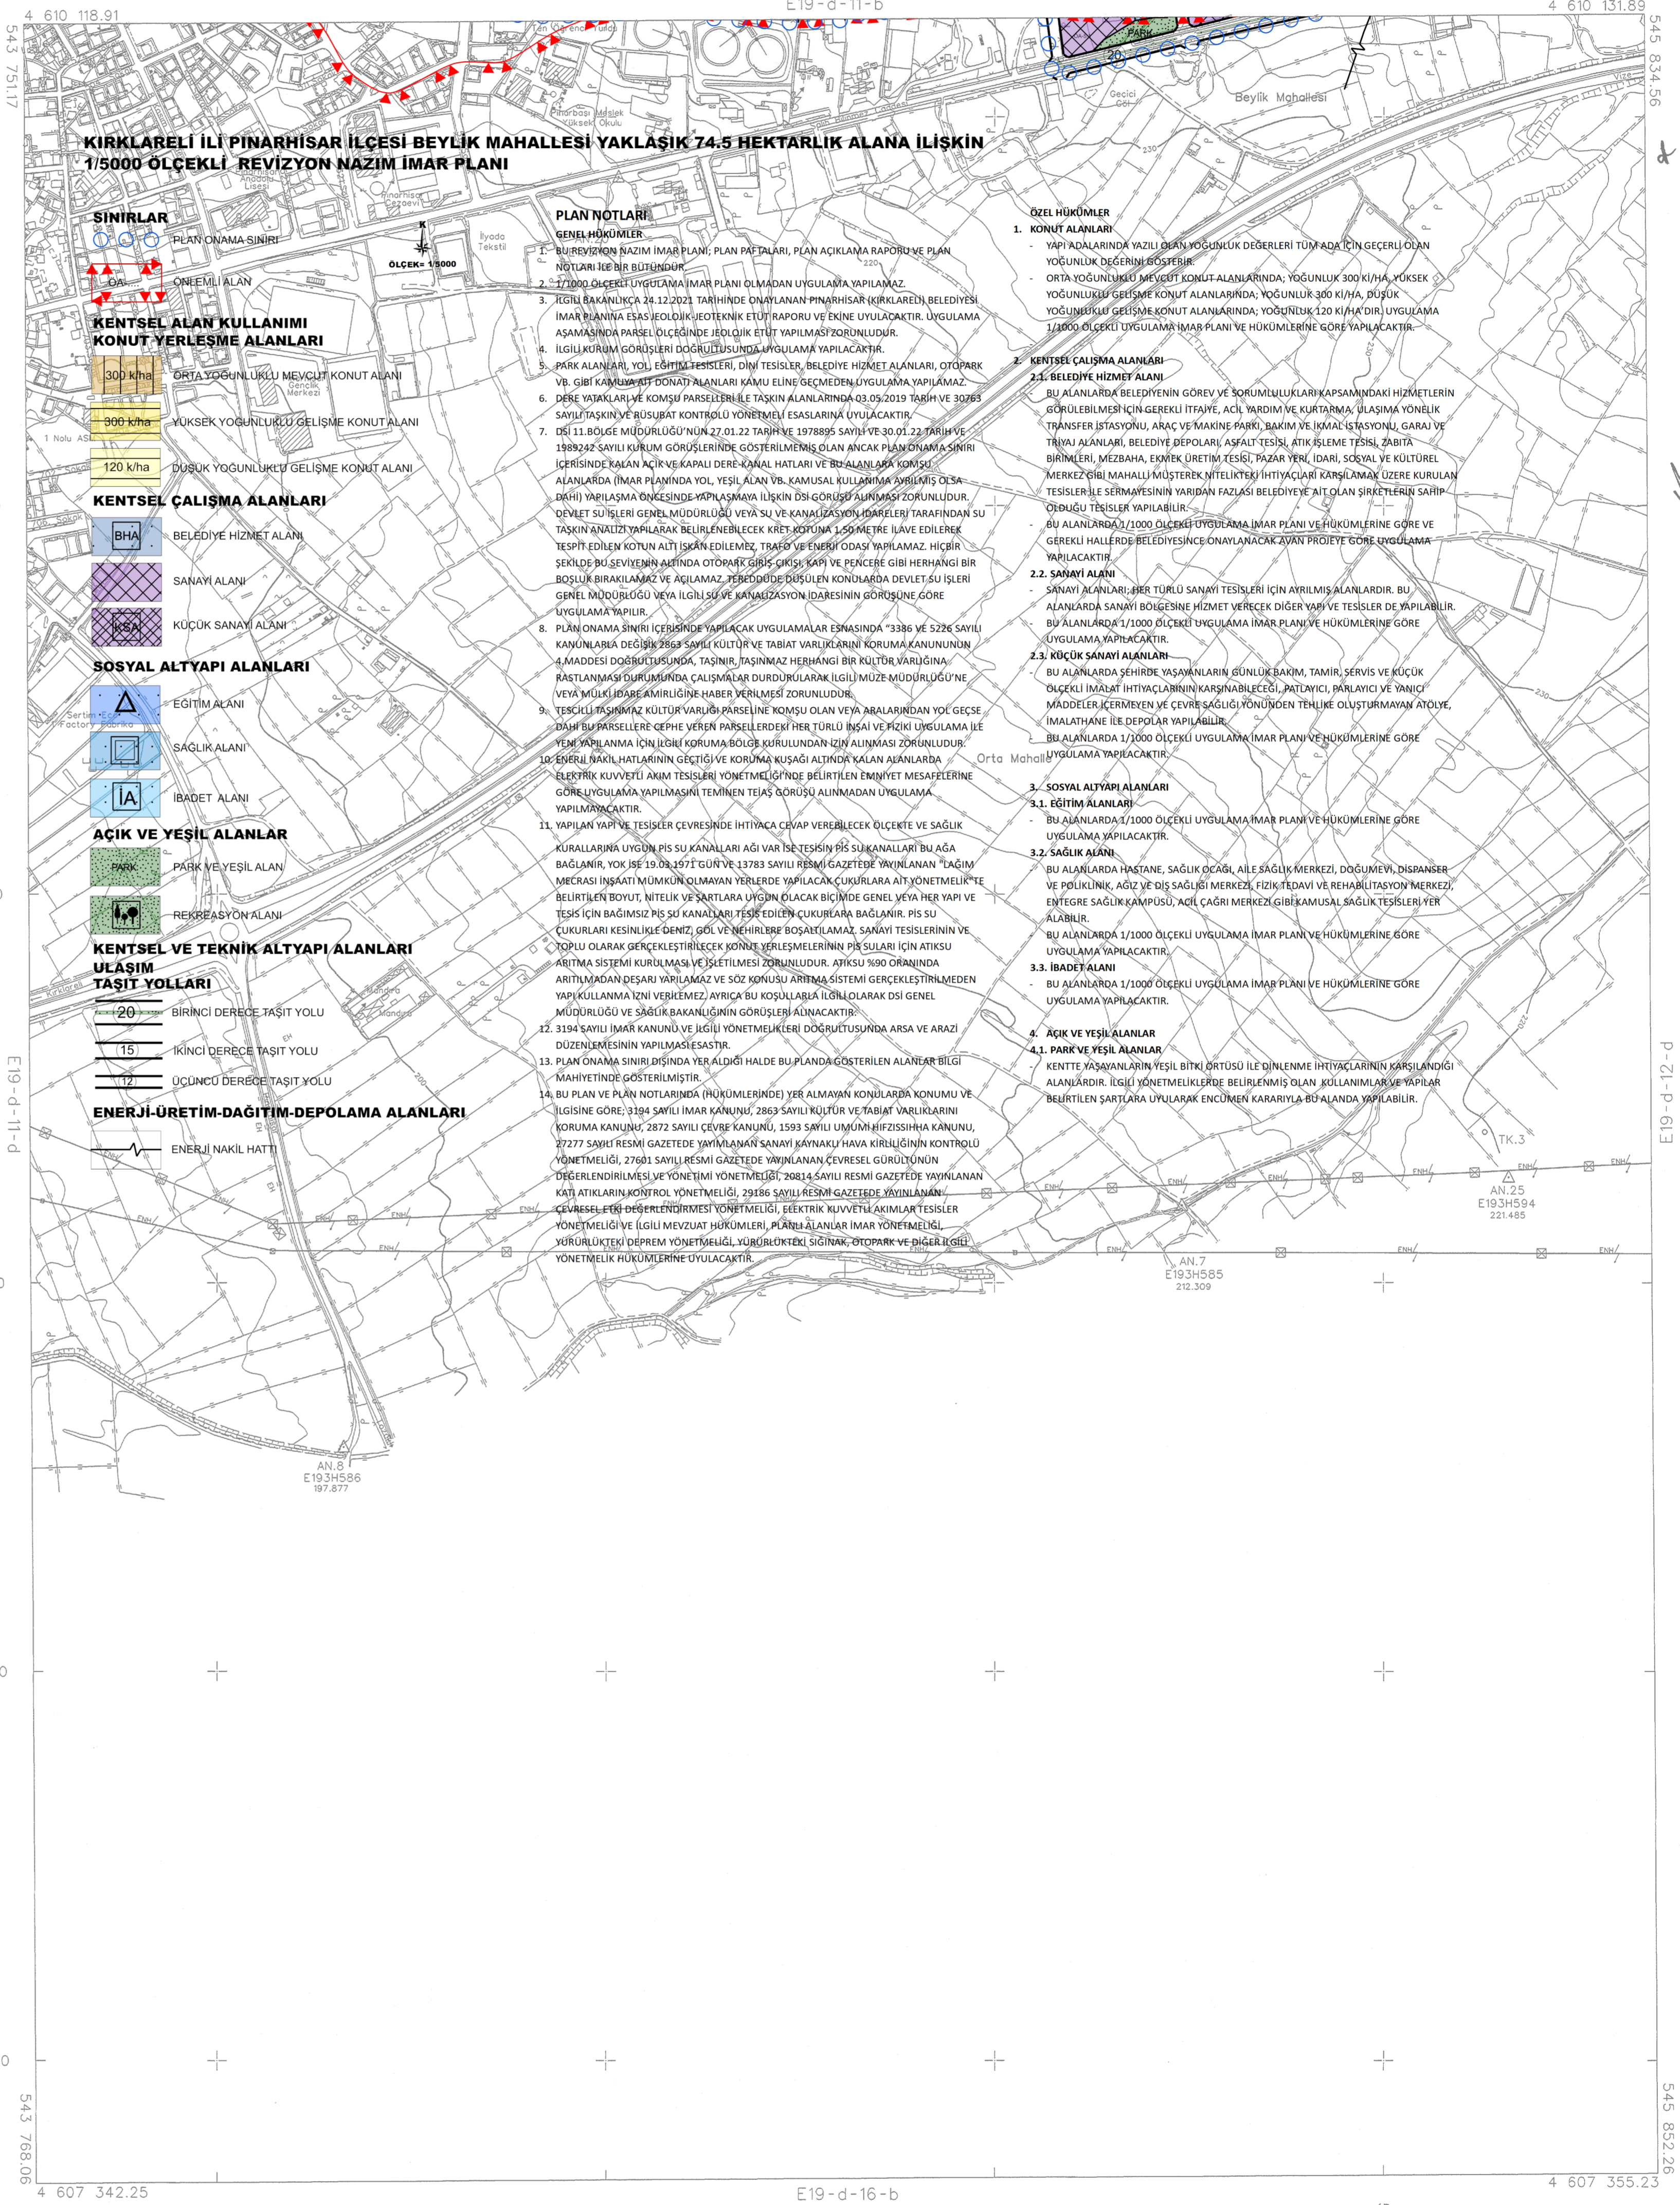

06/06/2021 TARİHİNDE ÇEKİLEN HAVA FOTOĞRAFLARINDAN ÜRETİLEN PAFTALARDA, KİTİLELENDİRME VE YERSEL BÜTÜNLEME BİNA DİS. ÇATI SINIRLARINDAN YAPILMIŞTIR.
NOT: HALHAZIR HARİTA SNRİ BELEDİYE/MÖCÜVAR ALAN SINRI OLARAK KULLANILMAZ.

1/5000

MÜTEAHHİT: AKINAR HARİTA İMAR VE TİCARET LTD.ŞTİ.

İTIFAK KORDİNAT SİSTEMİNDE VE 2005'DE EPİKÖRÜN ANKARA HARİTA MAR VE TİC. LTD. ŞTİ. TARAFINDAN YAPILAN 10. ADET HALHAZIR HARİTA ÖLÇÜMÜSTÜR. 22/07/2021



İLLER BANKASI ANONİM ŞİRKETİ
ÖZKAN NERİ ÇOĞALCI
MEKANSAL PLANLAMA DİJİTAL BASKANI

E19-d-12-b

PINARHİSAR E19-d-11-c
(KIRKLARELİ)