


E19D11B4D	E19D11B4C	E19D11B3D	E19D11B3C	E19D12A4D
		E19D11C2A	E19D11C2B	

01	10		
06		1	2
16	D	a	b
21	22	23	24
		c	3

PINARHİSAR  
(KIRKLARELİ)  
E19-d-12-a-4-d

KIRKLARELİ İLİ, PINARHİSAR İLÇESİ, BEYLİK MAHALLESİ, YAKLAŞIK 74,5 HEKTARLIK ALANA İLİŞKİN  
1/1000 ÖLÇEKLİ REVİZYON UYGULAMA İMAR PLANI

YÜKLENİCİ		ANALİZ PLANLAMA PROJE A.Ş. FULYA MAHALLESİ, UYGAR SOKAK NO:16 D:16 ŞİŞLİ - İSTANBUL MİCROSOFT YOLU V.D. 0609913465		anqliz	
Planlama Ekibi	POZİSYONU	Oda Kayıt No	İmza		
MEHMET KADIOĞLU	ŞEHİR VE BÖLGE PLANÇISI	5224			
FARUK ALTUN	ŞEHİR VE BÖLGE PLANÇISI	4220			

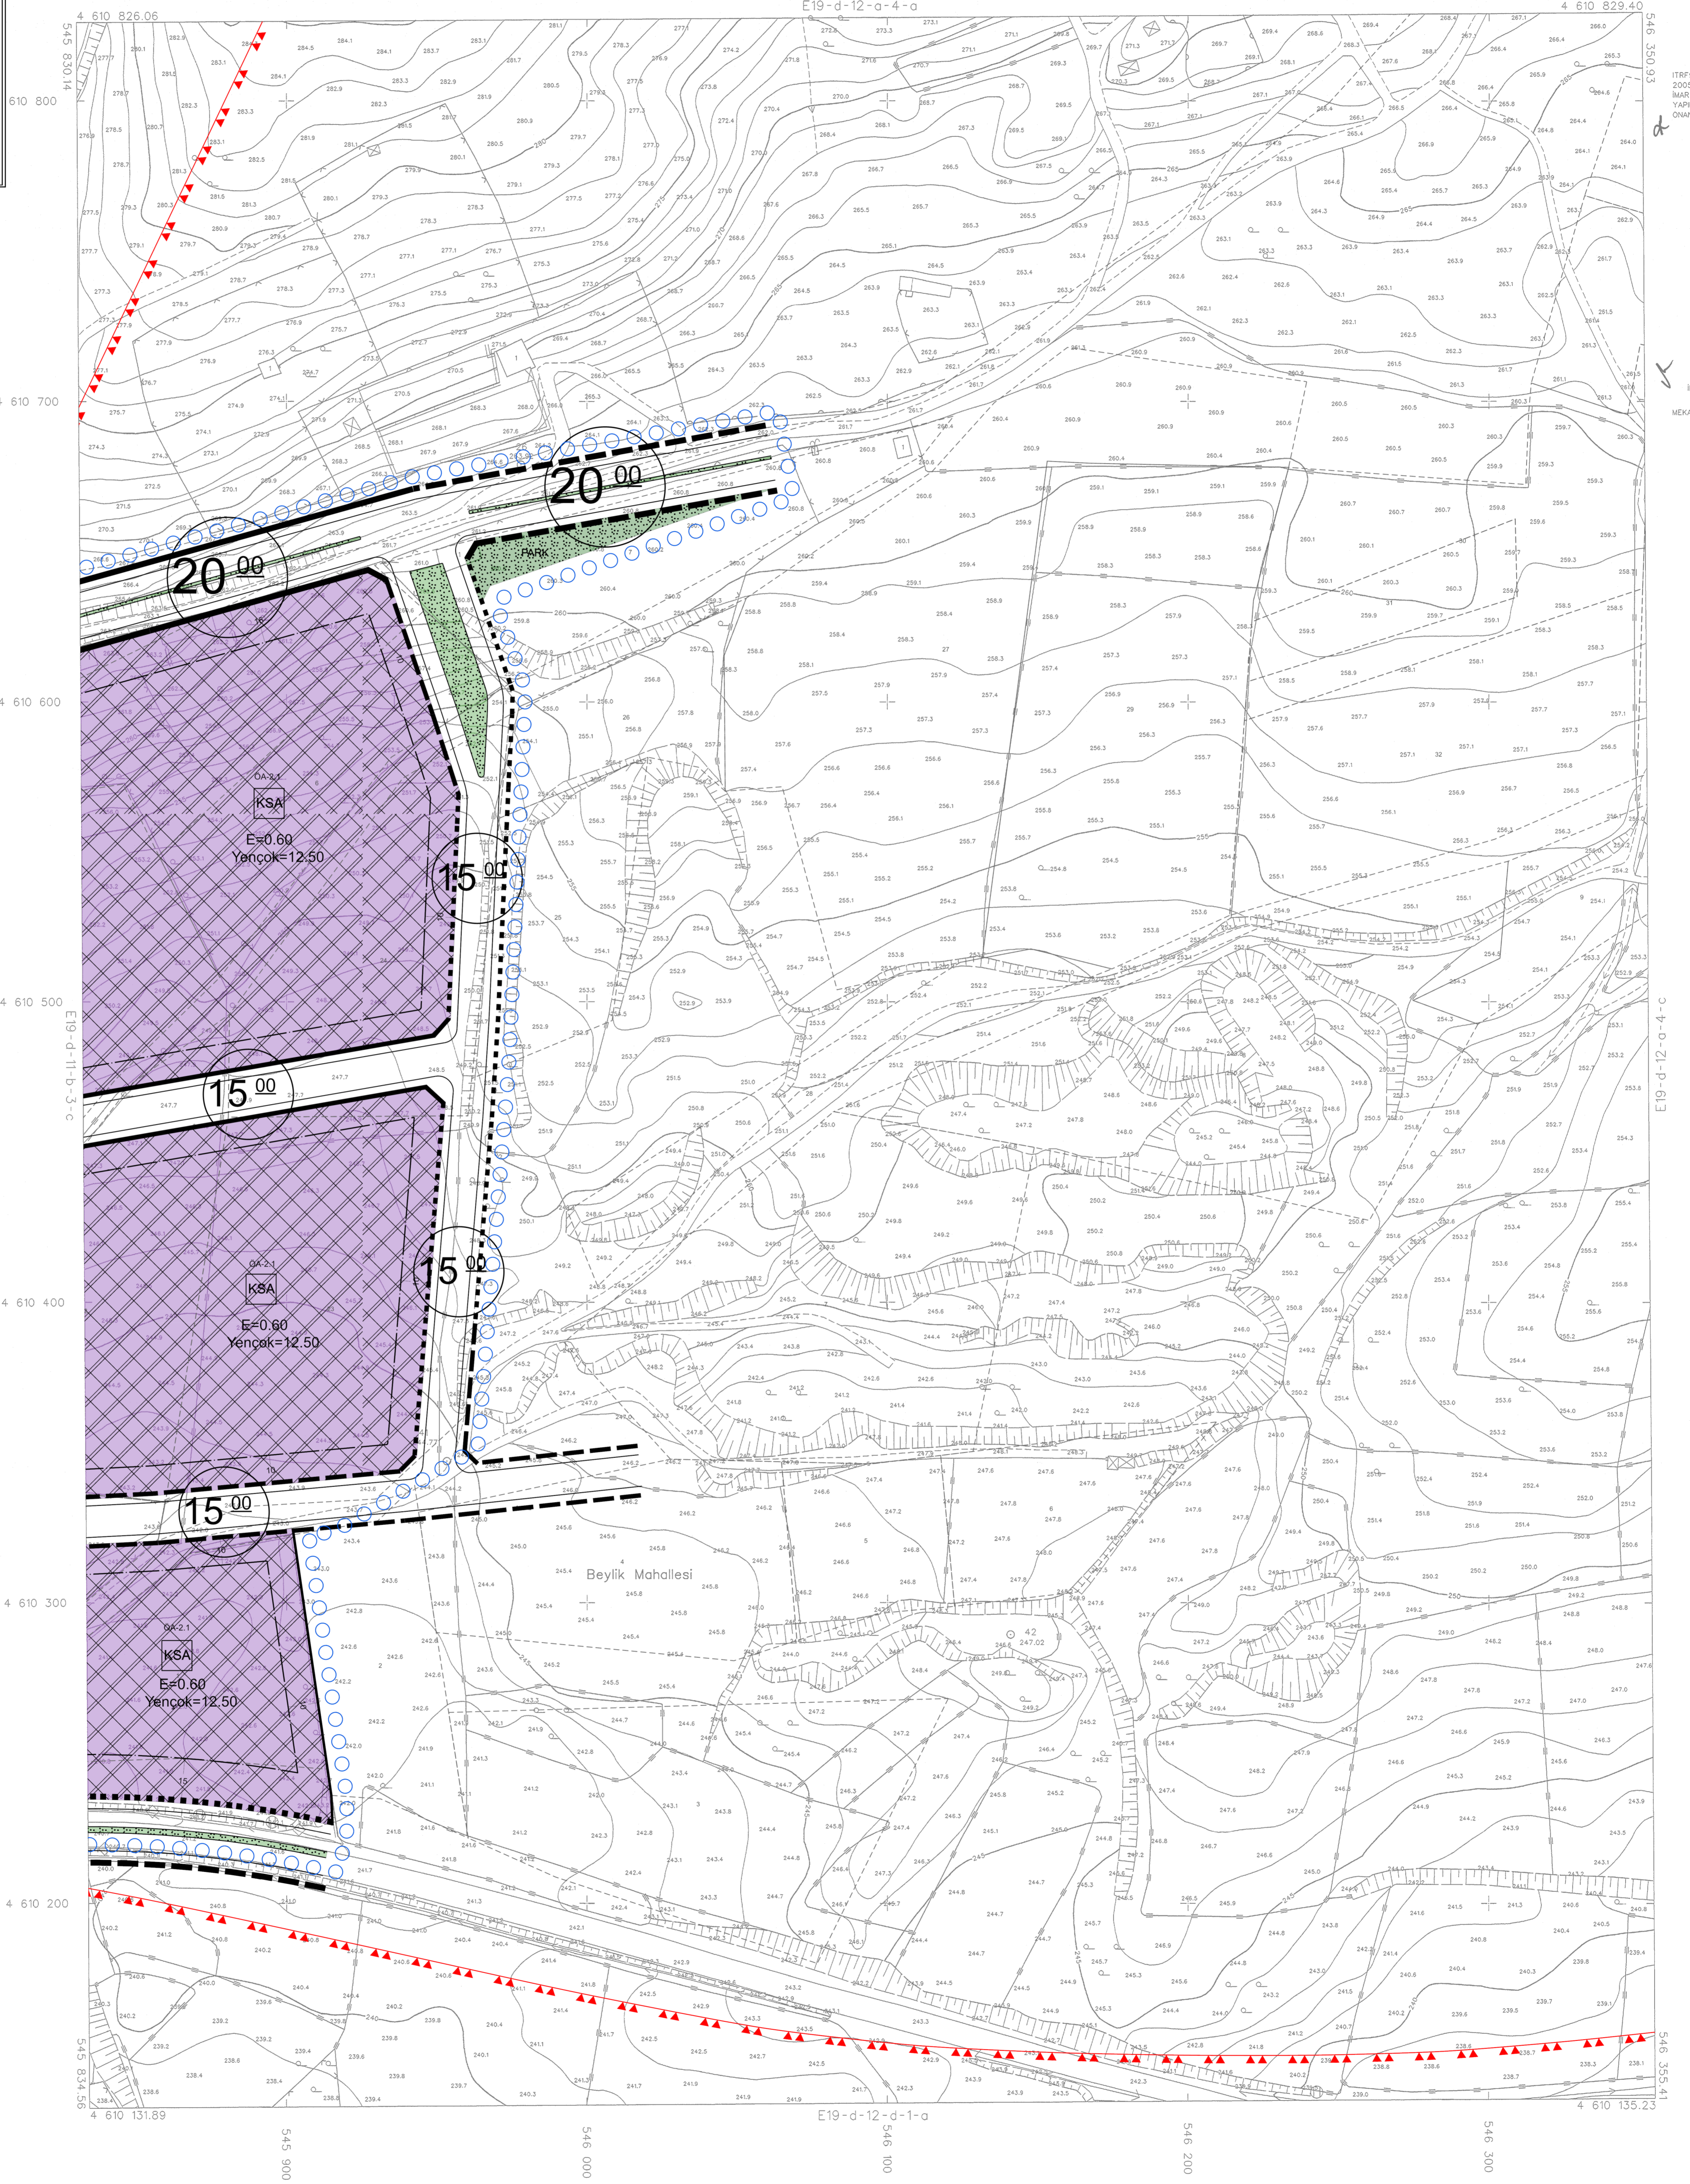

İTFF96 KOORDİNAT SİSTEMİNDE VE  
2005.0 EPOĞUNDA AKIŞ HARİTA  
İMAR VE T.C. LTD. ŞTİ. TARAFINDAN  
YAPILAN 84 ADET HALIHAZIR HARİTA  
OKUNMUŞTUR.  
22/10/2021



İLLER BANKASI ANONİM ŞİRKETİ  
OSMAN NURİ OSMANLI  
MEKANSAL PLANLAMA GÜZERİ BAŞKANLI

PINARHİSAR E19-d-12-a-4-d  
(KIRKLARELİ)

1/1000

05/05/2021 TARİHİNDE ÇEYREK HAFTA FOTOĞRAFLARINDAN ÜRETİLEN PAFTALARDA,  
KİMYETLENDİRME VE YERSEL BÜTÜNLEME BİNA DIŞI SIKIRILARINDAN  
YAPILMIŞTIR.  
NOT: İMARHAZIR HARİTA SINIRI BELEDİYE/MÜCAVİR ALAN SINIRI OLARAK  
KULLANILMAZ.

MÜHAZİR: AKIŞ HARİTA İMAR VE TİCARET LTD.ŞTİ.