


01					
06	a	b	c	d	e
11	d	c	d	c	
16	a	b	a		
21	22	23	24	25	

PINARHISAR
(KIRKLARELİ)
E19-d-11-a-3-b

E19-d-11-a-2-c

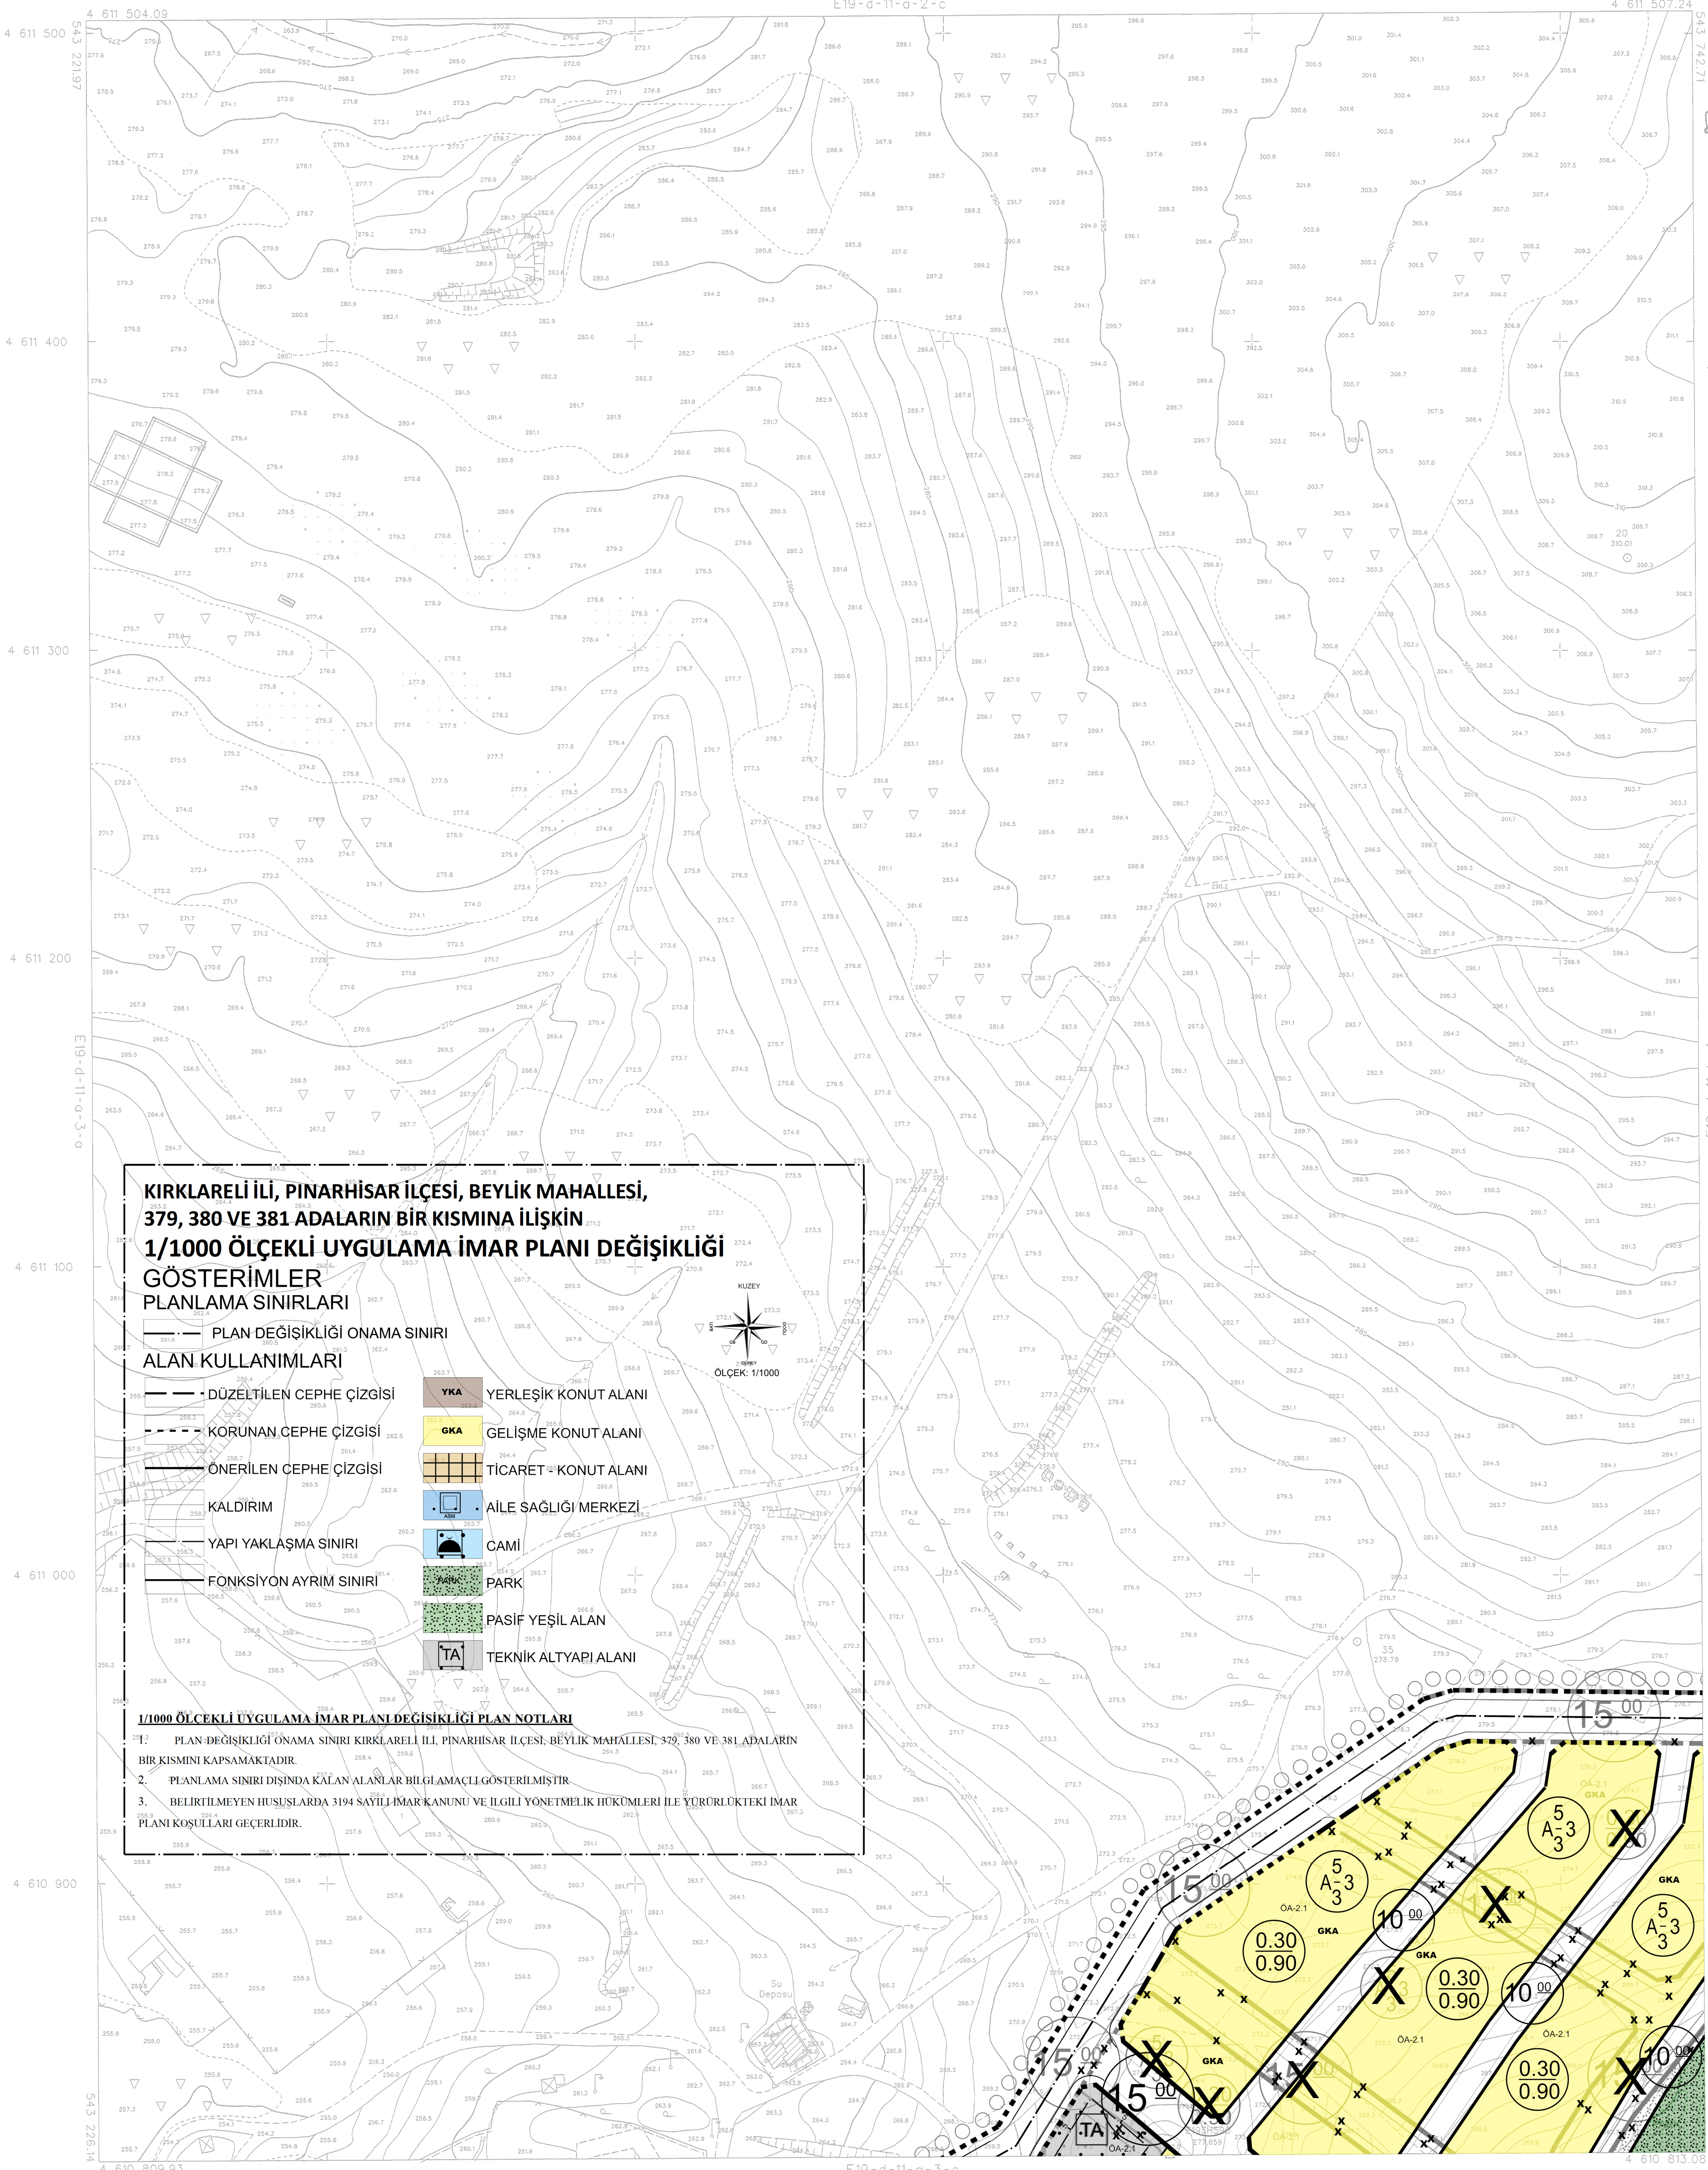

**KIRKLARELİ İLİ, PINARHISAR İLÇESİ, BEYLİK MAHALLESİ,
379, 380 VE 381 ADALARIN BİR KISMINA İLİŞKİN
1/1000 ÖLÇEKLİ UYGULAMA İMAR PLANI DEĞİŞİKLİĞİ
GÖSTERİMLER
PLANLAMA SINIRLARI**

- PLAN DEĞİŞİKLİĞİ ONAMA SINIRI**
- ALAN KULLANIMLARI**
- DÜZELTİLEN CEPHE ÇİZGİSİ
 - KORUNAN CEPHE ÇİZGİSİ
 - ÖNERİLEN CEPHE ÇİZGİSİ
 - KALDIRIM
 - YAPI YAKLAŞMA SINIRI
 - FONKSİYON AYRIM SINIRI
 - YKA YERLEŞİK KONUT ALANI
 - GKA GELİŞME KONUT ALANI
 - TİCARET-KONUT ALANI
 - AİLE SAĞLIĞI MERKEZİ
 - CAMİ
 - PARK
 - PASİF YEŞİL ALAN
 - TA TEKNİK ALTYAPI ALANI

1/1000 ÖLÇEKLİ UYGULAMA İMAR PLANI DEĞİŞİKLİĞİ PLAN NOTLARI

1. PLAN DEĞİŞİKLİĞİ ONAMA SINIRI KIRKLARELİ İLİ, PINARHISAR İLÇESİ, BEYLİK MAHALLESİ, 379, 380 VE 381 ADALARIN BİR KISMINI KAPSAMAKTADIR.
2. PLANLAMA SINIRI DIŞINDA KALAN ALANLAR BİLGİLAĞI GÖSTERİLMİŞTİR.
3. BELİRTİLMİYEN HUSUSLARDA 3194 SAYILI İMAR KANUNU VE İLGİLİ YÖNETMELİK HÜKÜMLERİ İLE YÜRÜRLÜKTEKİ İMAR PLANI KOŞULLARI GEÇERLİDİR.

İTTF96 KOORDİNAT SİSTEMİNDE VE
2005.0 EPOĞUNDA AKPINAR HARİTA
İMAR VE TİC. LTD. STİ. TARAFINDAN
YAPILAN 84 ADET HALHAZIR HARİTA
ONANMIŞTIR.
22/10/2021



İLLER BANKASI ANONİM ŞİRKETİ
OSMAN NURİ ÖSMENLİ
MEKANSAL PLANLAMA DAİRESİ BAŞKANI

PINARHISAR E19-d-11-a-3-b
(KIRKLARELİ)

1/1000

MÜTEAHHİT: AKPINAR HARİTA İMAR VE TİCARET LTD. STİ.

06/08/2021 TARİHİNDE ÇEKİLEN HAVA FOTOĞRAFLARINDAN ÜRETİLEN PAFTALARDA,
KİMYETLENDİRME VE YERSEL BÜTÜNLEME BNA DİŞ SINIRLARININ
YAPILMIŞTIR.

NOT: HALHAZIR HARİTA SINIRI BELEDİYE/MÜCAVİR ALAN SINIRI OLARAK
KULLANILAMAZ.