


01					
02					
PINARHISAR
(KIRKLARELI)
E19-d-11-d-1-b

E19-d-11-a-4-c

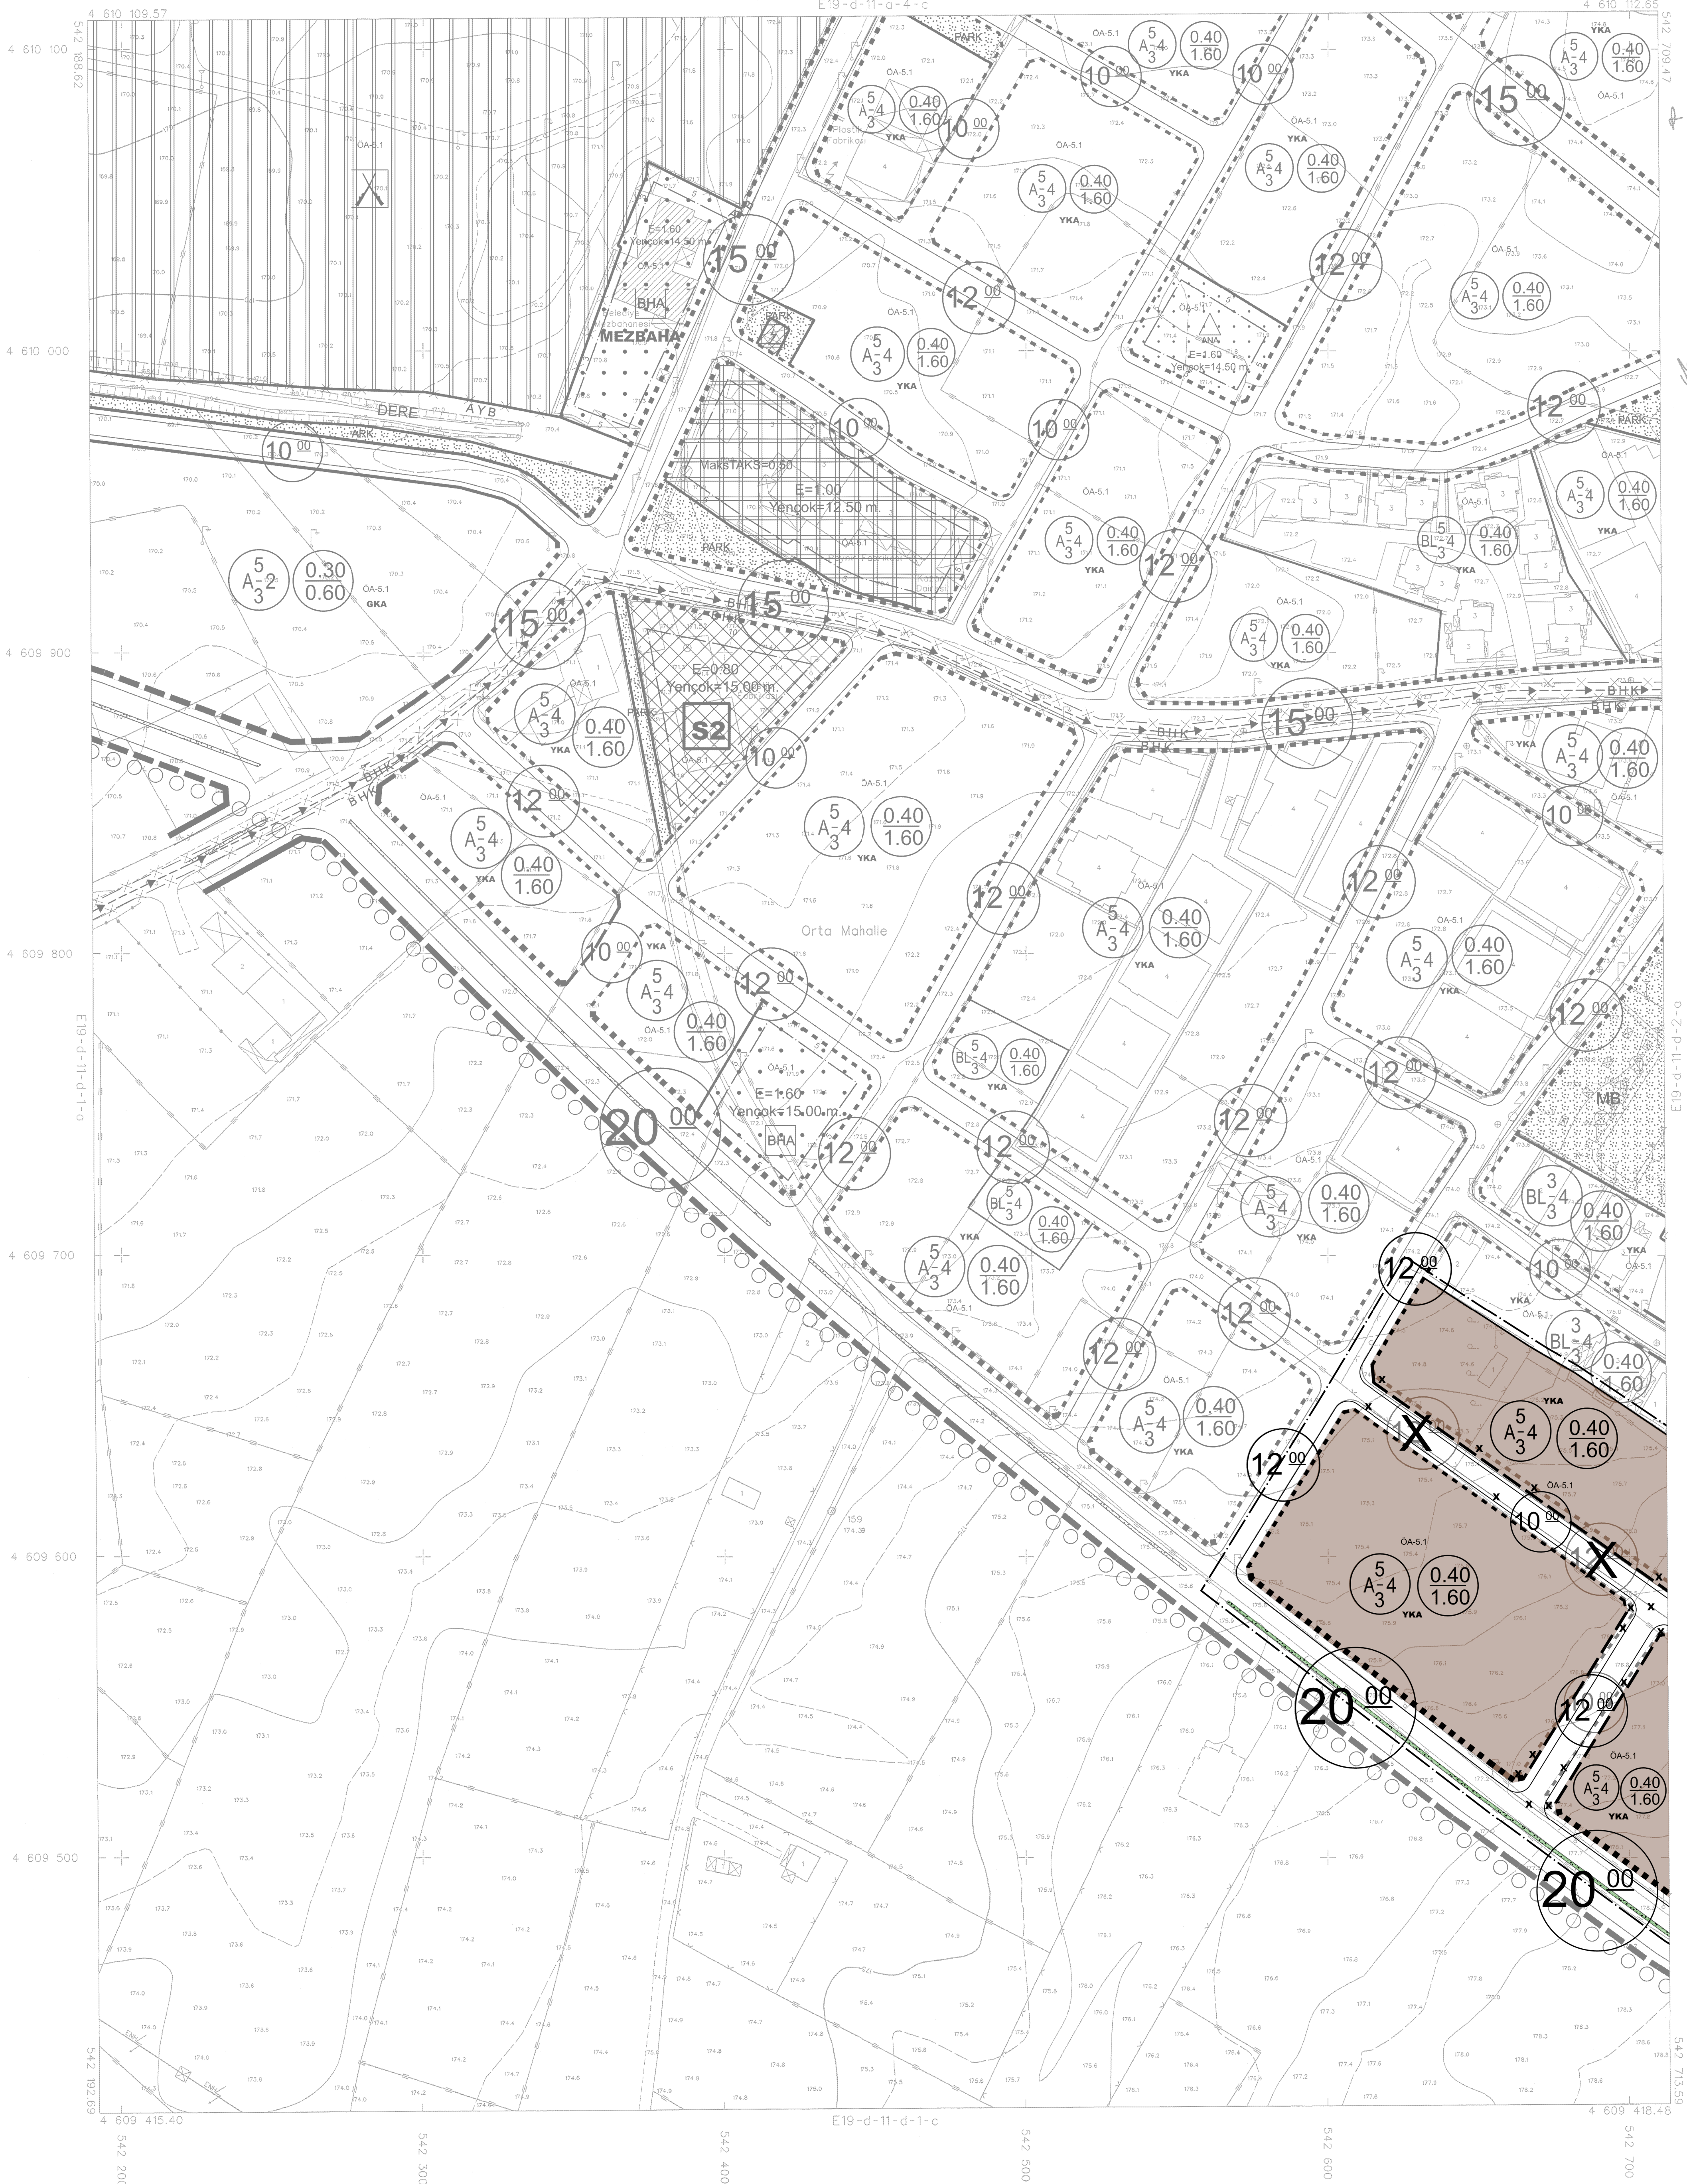

İTFR96 KOORDINAT SİSTEMİNDE VE 3005.0 EPOĞUNDA AKPINAR HARİTA İMAR VE TİC. LTD. ŞTİ. TARAFINDAN YAPILAN 84. ADET HALIHAZIR HARİTA ÖZETİDİR.
22/10/2021



İLLER BANKASI ANONİM ŞİRKETİ
OSMAN NURİ OSMANLI
MEKANSAL PLANLAMA DARESİ BASKANI

06/06/2021 TARİHİNDE ÇEKİLEN HAVA FOTOĞRAFLARINDAN ÜRETİLEN PAFTALARDA, KIYMETLENDİRME VE YERSEL BÜTÜNLEME BNA DİŞ ÇATI SINIRLARINDAN YAPILMIŞTIR.
NOT: HALIHAZIR HARİTA SINIRI BELEDİYE/MÜCAVİR ALAN SINIRI OLARAK KULLANILMAZ.

1/1000

MÜTEAHHİT: AKPINAR HARİTA İMAR VE TİCARET LTD.ŞTİ.

dim

PINARHISAR
(KIRKLARELI)
E19-d-11-d-1-b