



01					
06	a	b		b	
12	d	c	d	c	
18	a	b	a	b	
21	22	23	24	25	

PINARHISAR
(KIRKLARELI)
E19-d-11-d-2-a

E19-d-11-a-3-d

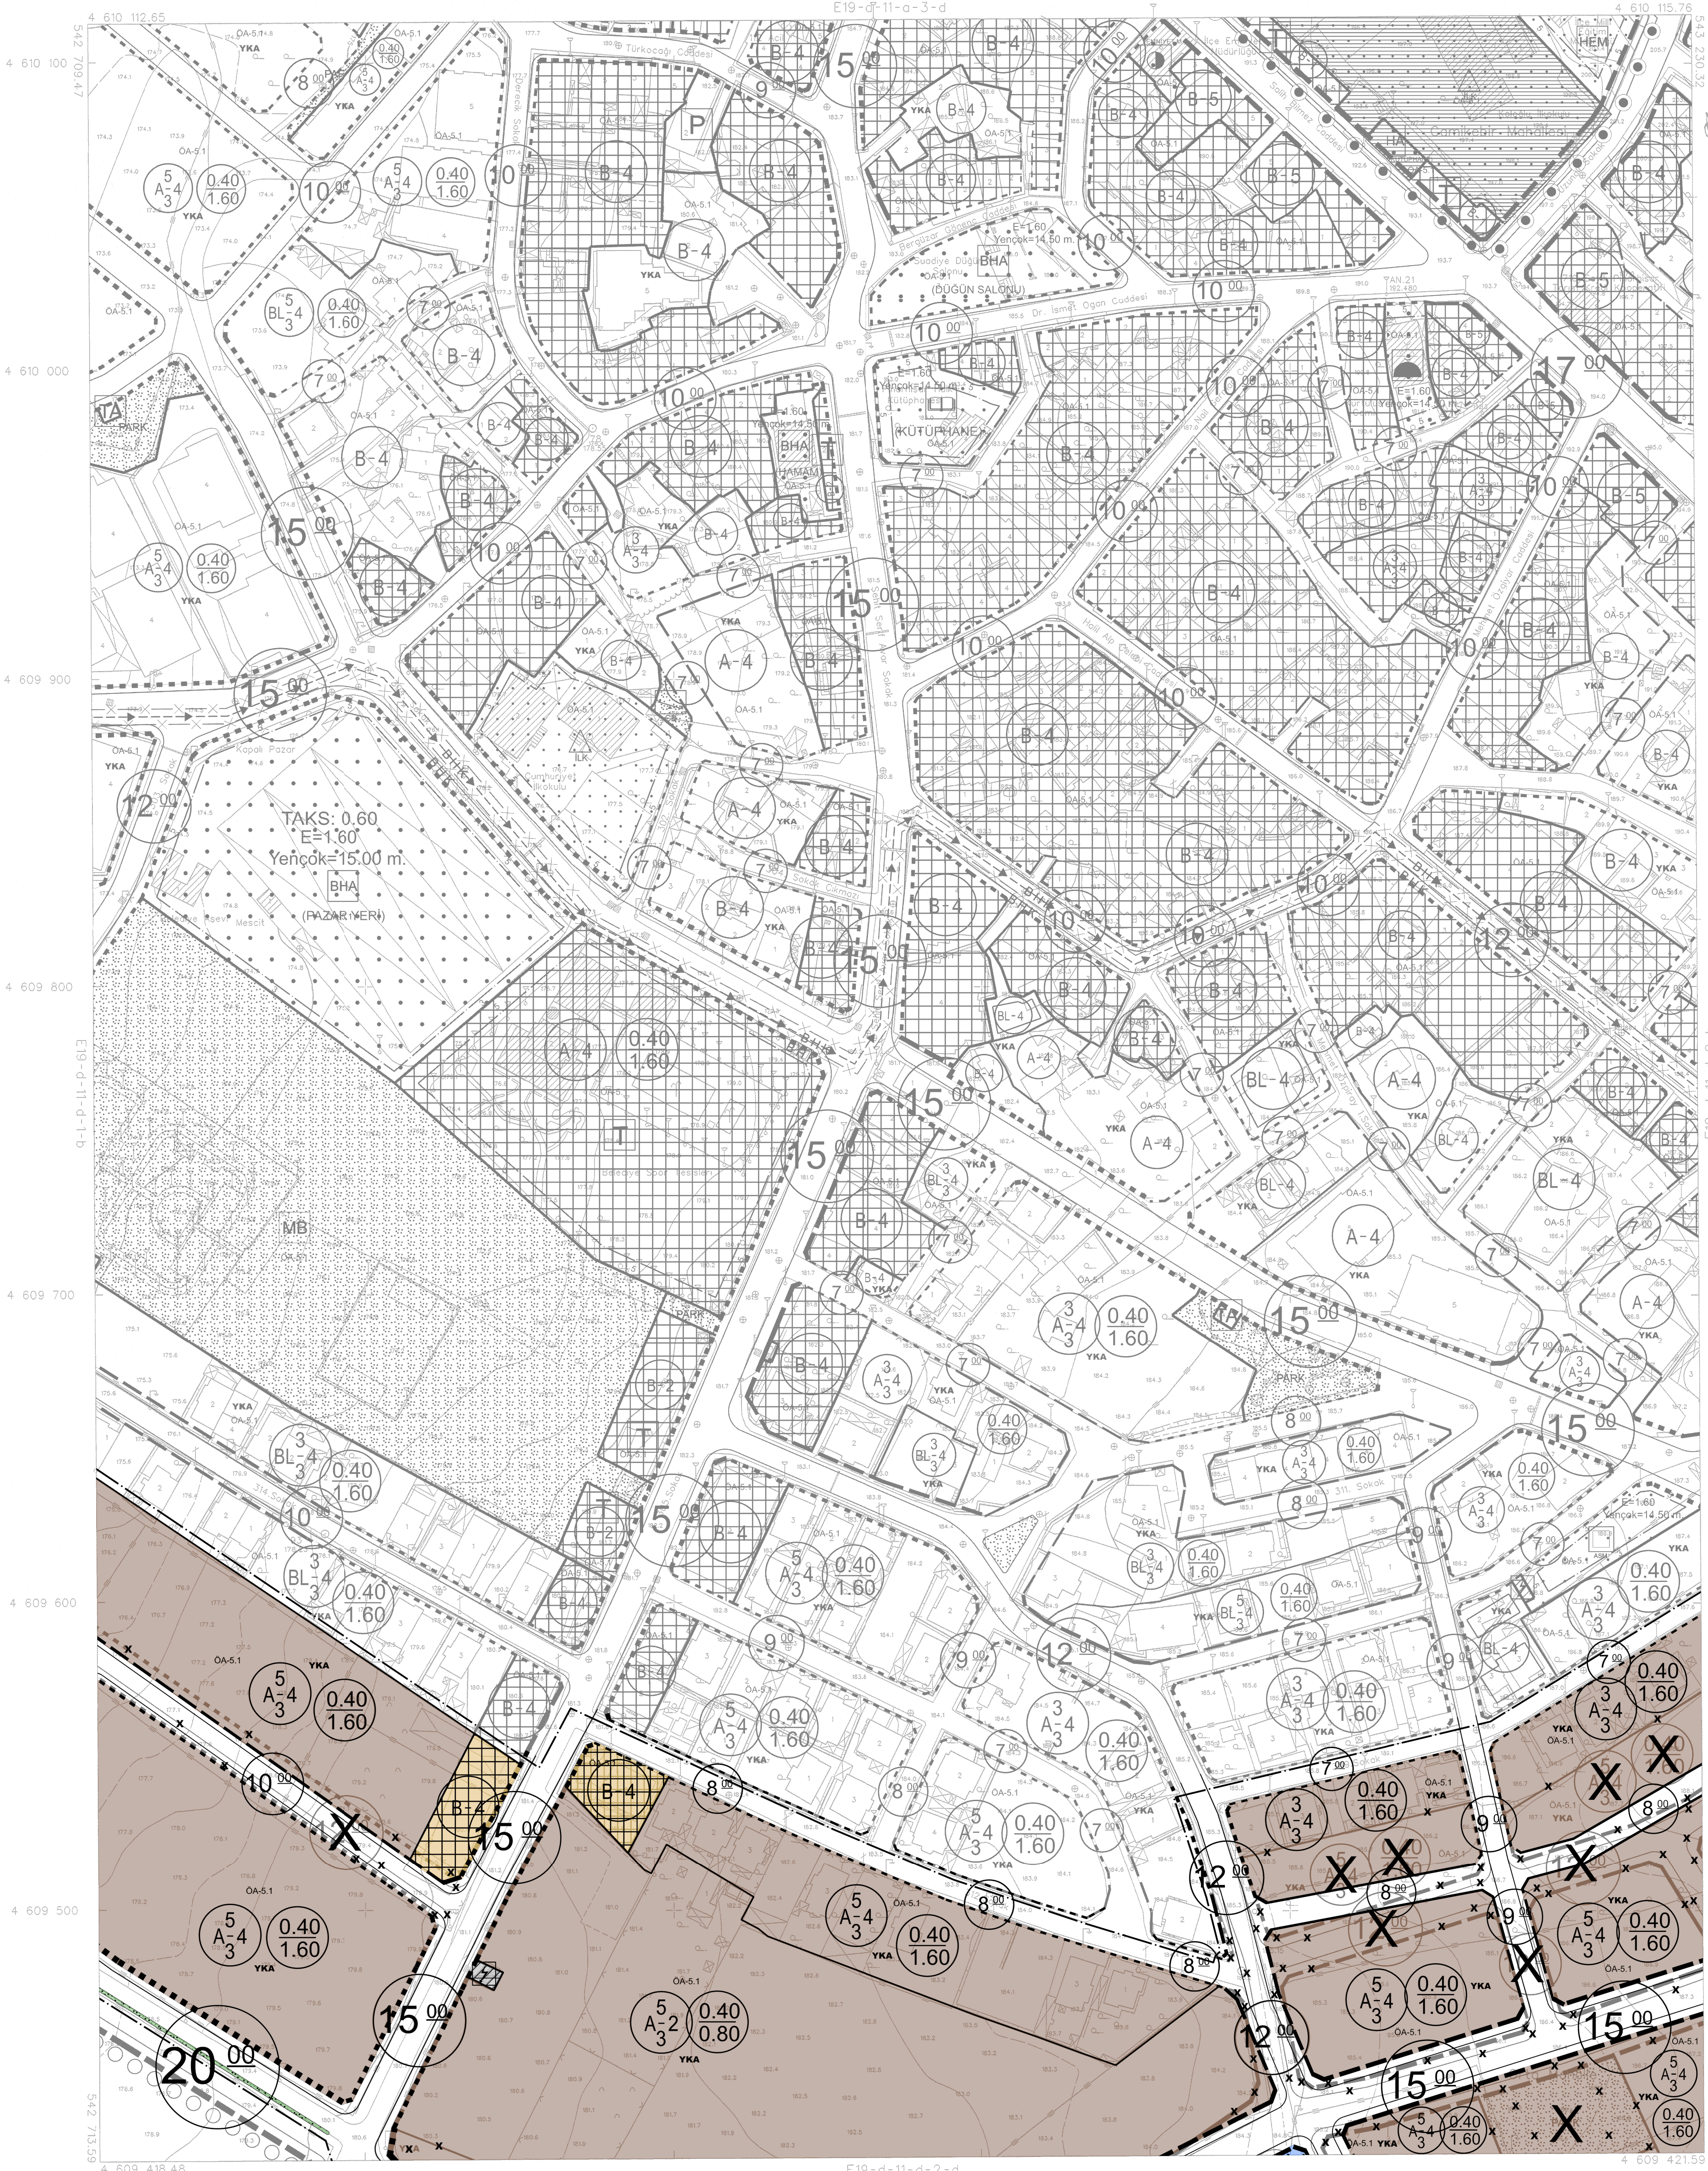

İTİFAK KOORDİNAT SİSTEMİNDE VE 2008 Ö. EĞÜNDÜK AKINAR HARİTA İMAR VE TİC. LTD. STİ. TARAFINDAN YAPILAN 84 ADET HALHAZIR HARİTA ÇIKARILMIŞTIR.
22/10/2021

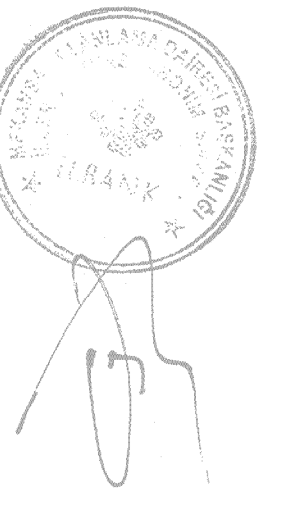

İLLER BANKASI ANONİM ŞİRKETİ
OSMAN NURİ OSMANLI
MEKANSAL PLANLAMA DARESİ BAŞKANI

06/06/2021 TARİHİNDE ÇEKİLEN HAVA FOTOGRAFLARINDAN ÜRETİLEN PAFTALARDA, KİMYETLENDİRME VE YERSEL BÜTÜNLEME BNA DİS ÇATI SINIRLARINDAN YAPILMIŞTIR.
NOT: HALHAZIR HARİTA ŞİRHİ BELEDİYE/MÜCAVİR ALAN ŞİRHİ OLARAK KULLANILAMAZ.

1/1000

MÜTEAHHİT: AKINAR HARİTA İMAR VE TİCARET LTD. STİ.

Signature

PINARHISAR E19-d-11-d-2-a
(KIRKLARELİ)