


01					
06					
16					
21					
22					
23					
24					
25					

PINARHISAR
(KIRKLARELİ)
E19-d-11-d-2-d

E19-d-11-d-2-o

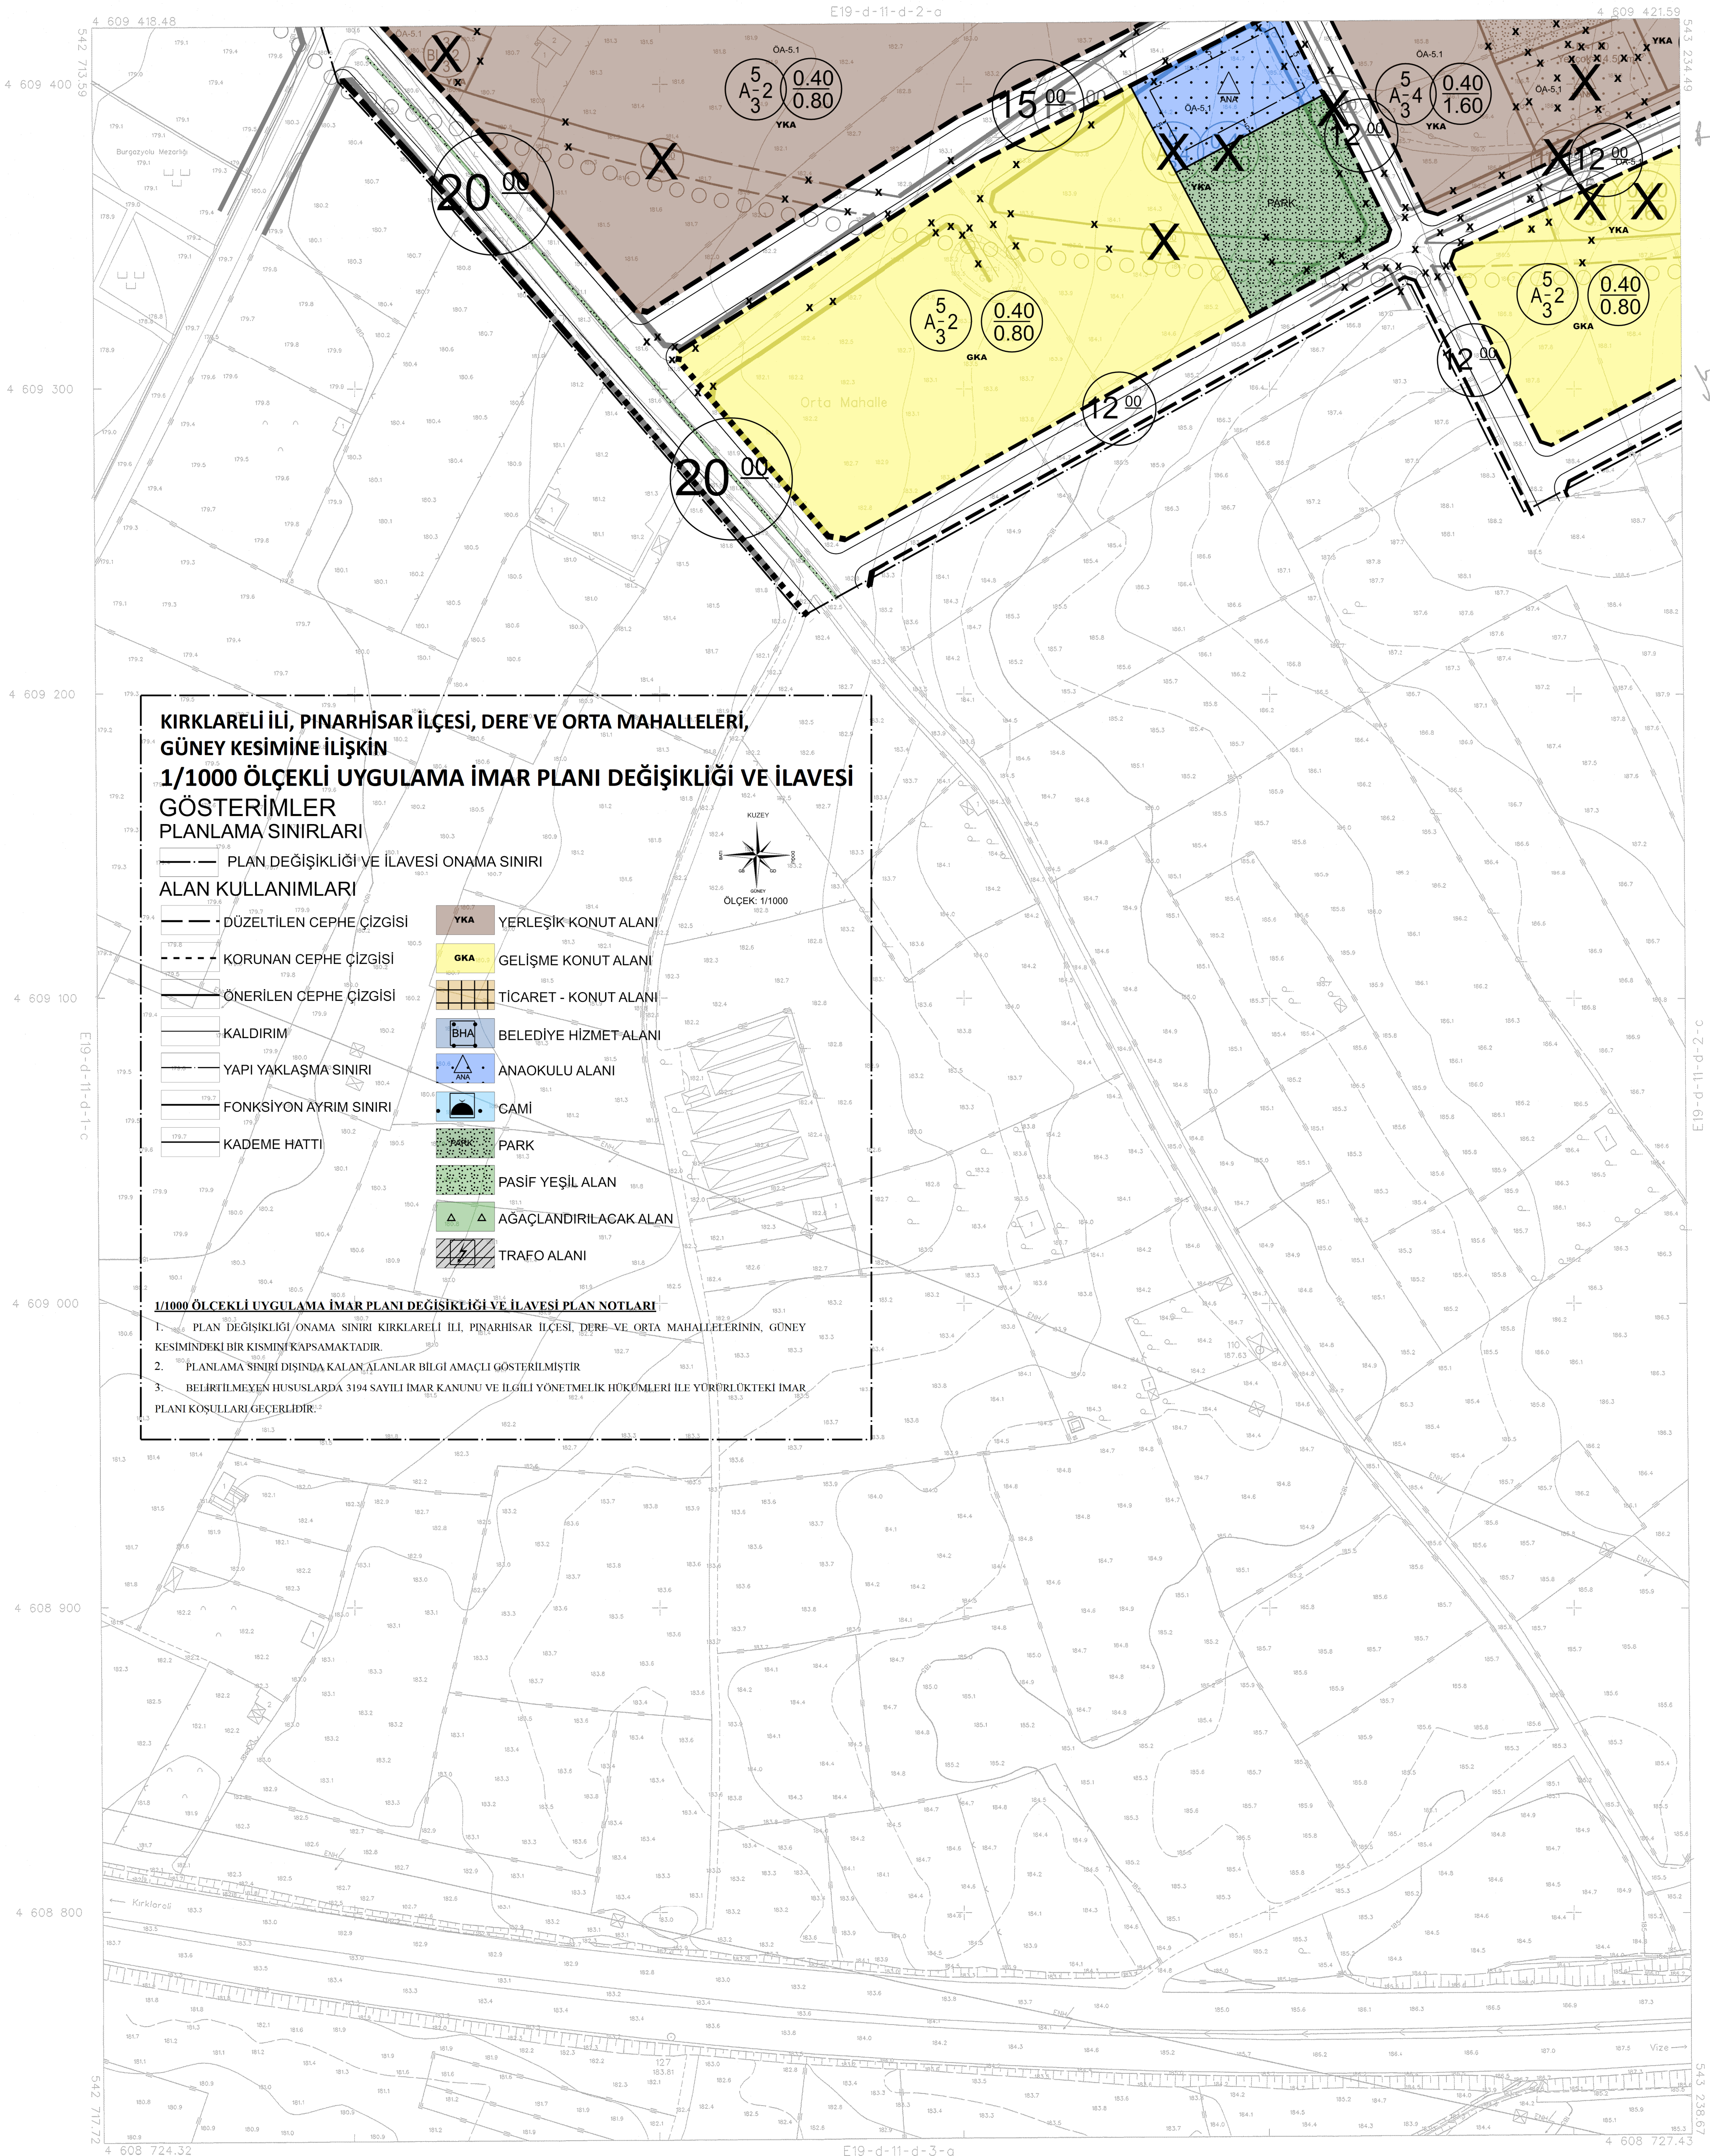

**KIRKLARELİ İLİ, PINARHISAR İLÇESİ, DERE VE ORTA MAHALLELERİ,
GÜNEY KESİMİNE İLİŞKİN
1/1000 ÖLÇEKLİ UYGULAMA İMAR PLANI DEĞİŞİKLİĞİ VE İLAVESİ
GÖSTERİMLER
PLANLAMA SINIRLARI**

PLAN DEĞİŞİKLİĞİ VE İLAVESİ ONAMA SINIRI


ALAN KULLANIMLARI

	DÜZELTİLEN CEPHE ÇİZGİSİ		YKA	YERLEŞİK KONUT ALANI
	KORUNAN CEPHE ÇİZGİSİ		GKA	GELİŞME KONUT ALANI
	ÖNERİLEN CEPHE ÇİZGİSİ		Ticaret - Konut Alanı	TİCARET - KONUT ALANI
	KALDIRIM		BHA	BELEDİYE HİZMET ALANI
	YAPI YAKLAŞMA SINIRI		ANAOKULU ALANI	ANAOKULU ALANI
	FONKSİYON AYRIM SINIRI		CAMİ	CAMİ
	KADEME HATTI		PARK	PARK
			PASİF YEŞİL ALAN	PASİF YEŞİL ALAN
			AĞAÇLANDIRILACAK ALAN	AĞAÇLANDIRILACAK ALAN
			TRAFİKO ALANI	TRAFİKO ALANI

1/1000 ÖLÇEKLİ UYGULAMA İMAR PLANI DEĞİŞİKLİĞİ VE İLAVESİ PLAN NOTLARI

1. PLAN DEĞİŞİKLİĞİ ONAMA SINIRI KIRKLARELİ İLİ, PINARHISAR İLÇESİ, DERE VE ORTA MAHALLELERİNİN, GÜNEY KESİMİNDEKİ BİR KISIMINI KAPSAMAKTADIR.
2. PLANLAMA SINIRI DIŞINDA KALAN ALANLAR BİLGİ AMAÇLI GÖSTERİLMİŞTİR
3. BELİRTİLMİYEN HUSUSLARDA 3194 SAYILI İMAR KANUNU VE İLGİLİ YÖNETMELİK HÜKÜMLERİ İLE YÜRÜRLÜKTEKİ İMAR PLANI KOŞULLARI GEÇERLİDİR.

İTİFAKİ KORDİNAT SİSTEMİNDE VE
2025.0 EPOĞUNDA HARİTA HARİTA
İMAR VE TİC. LTD. ŞTİ. TARAFINDAN
YAPILAN 84 ADET HALHAZIR HARİTA
DİRİLMİŞTİR.
22/10/2021

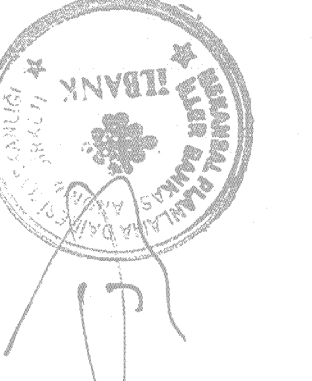

İLLER BANKASI ANONİM ŞİRKETİ
OSMAN NURİ ÖSMANLI
MEKANSAL PLANLAMA DAİRESİ BAŞKANI

PINARHISAR
(KIRKLARELİ)
E19-d-11-d-2-d

06/06/2021 TARİHİNDE ÇEKİLEN HAVA FOTOĞRAFLARINDAN ÜRETİLEN PAFTALARDA,
KİYMETLENDİRME VE YERSEL BÜTÜNLEME BİNA DİS ÇATI SINIRLARINDAN
YAPILMIŞTIR.

NOT: HALHAZIR HARİTA SINIRI BELEDİYE/MÜHÜR ALAN SINIRI OLARAK
KULLANILMAZ.

1/1000

MÜTEAHHİT: AKINAR HARİTA İMAR VE TİCARET L'D.S.Tİ.