


01	19
06	a b
21	d c d c
22	a b a b
23	d c c
24	d c
25	

PINARHISAR
(KIRKLARELİ)
E19-d-11-d-2-a

E19-d-11-a-3-d

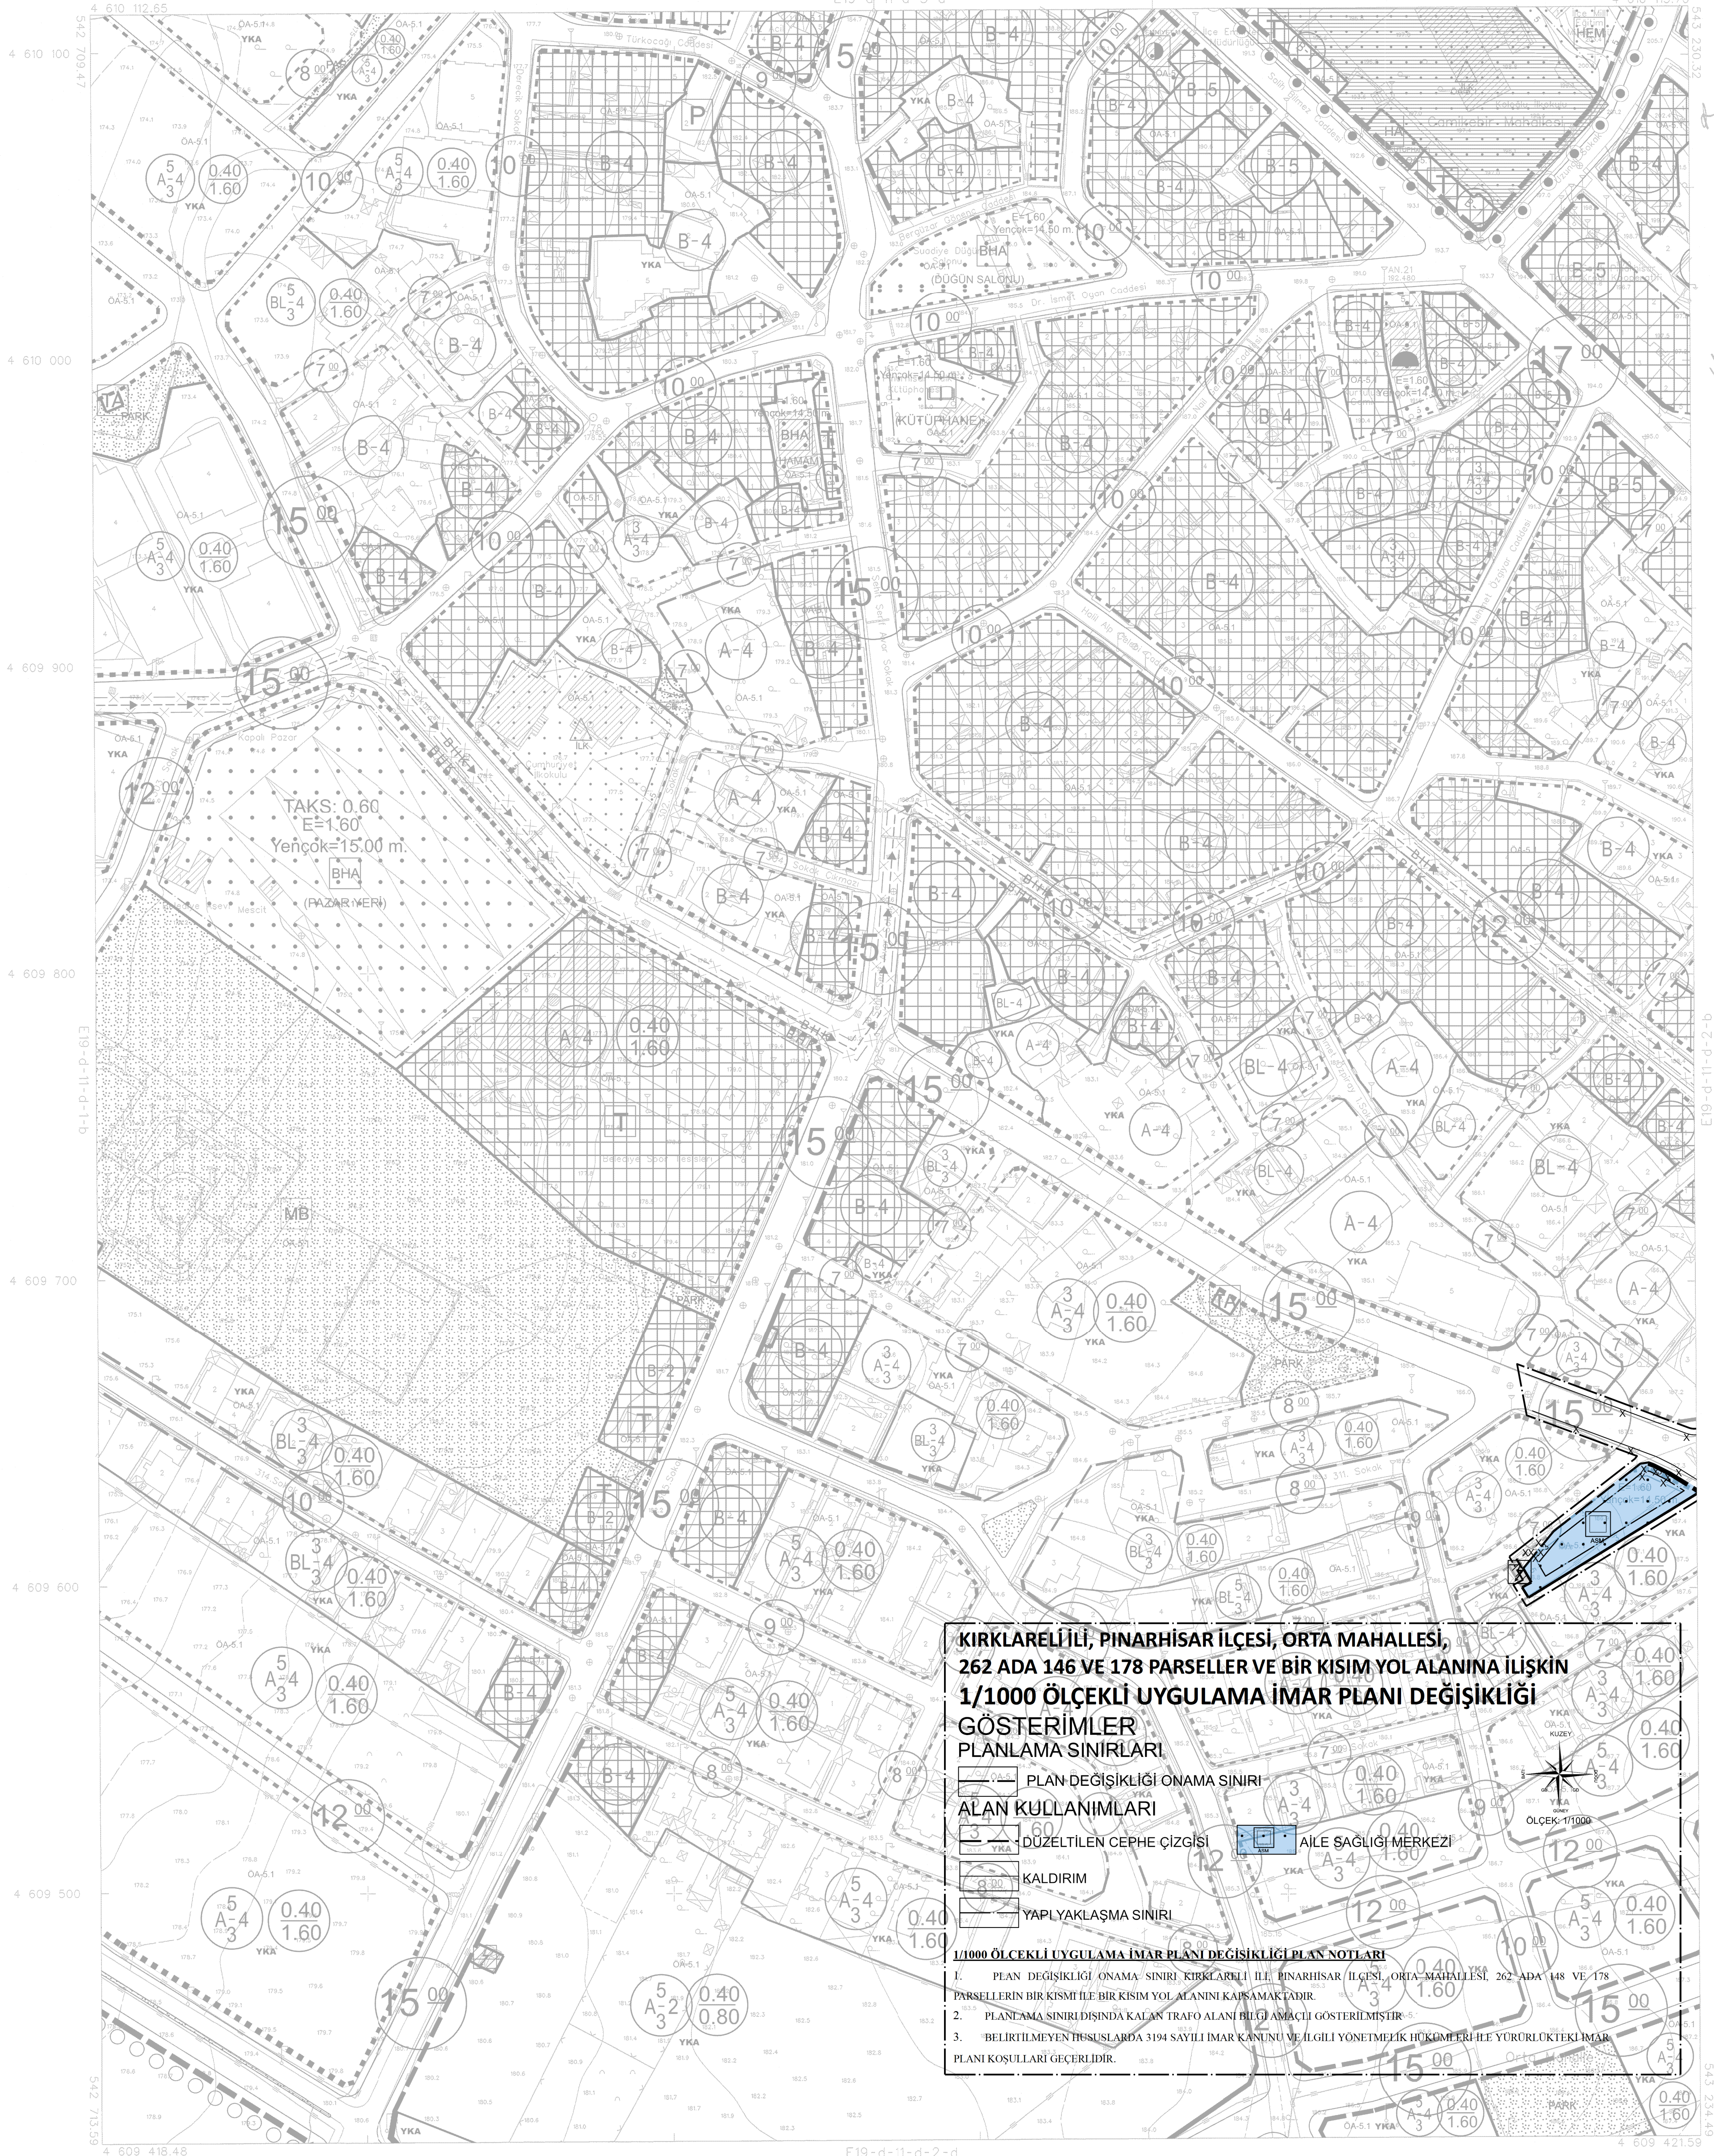

İTFF96 KOORDİNAT SİSTEMİNDE VE 2005.0 EPOĞUNDA AKPINAR HARİTA İMAR VE İNŞ. LTD. ŞTİ. TARAFINDAN YAPILAN BA KÖET HALIHAZIR HARİTA DİNAMİSTR.



İLLER BANKASI ANONİM ŞİRKETİ
OSMAN NURİ ÖSMANLI
MEKANSAL PLANLAMA DİREKSİYON BAŞKANI

**KIRKLARELİ İLİ, PINARHISAR İLÇESİ, ORTA MAHALLESİ,
262 ADA 146 VE 178 PARSELLER VE BİR KİŞİM YOL ALANINA İLİŞKİN
1/1000 ÖLÇEKLİ UYGULAMA İMAR PLANI DEĞİŞİKLİĞİ**

**GÖSTERİMLER
PLANLAMA SINIRLARI**

- PLAN DEĞİŞİKLİĞİ ONAMA SINIRI
- ALAN KULLANIMLARI
- DÜZELTİLEN CEPHE ÇİZGİSİ
- KALDIRIM
- YAPILYAKLAŞMA SINIRI
- AİLE SAĞLIK MERKEZİ

1/1000 ÖLÇEKLİ UYGULAMA İMAR PLANI DEĞİŞİKLİĞİ PLAN NOTLARI

- PLAN DEĞİŞİKLİĞİ ONAMA SINIRI KIRKLARELİ İLİ, PINARHISAR İLÇESİ, ORTA MAHALLESİ, 262 ADA 148 VE 178 PARSELLERİN BİR KİŞİM İLE BİR KİŞİM YOL ALANINI KAPSAMAKTADIR.
- PLANLAMA SINIRI DIŞINDA KALAN TRAFİK ALANI BİLGİ AMAÇLI GÖSTERİLMİŞTİR.
- BELİRTİLMİYEN HESUSLARDA 3194 SAYILI İMAR KANUNU VE İLGİLİ YÖNETİMLİK HÜKÜMLERİ İLE YÜRÜRLÜKTEKİ İMAR PLANI KOŞULLARI GEÇERLİDİR.

06/06/2021 TARİHİNDE ÇEKİLEN HAVA FOTOĞRAFLARINDAN ÜRETİLEN PAFTALARDA, KAYITLILAN VE YERSEL BÜTÜNLEME BİNA DİS ÇATI SINIRLARINDAN YARILMİSTR.

NOT: HALIHAZIR HARİTA SINIR BELEDİYE/ARCAVIR ALAN SINIRI OLARAK KULLANILMAZ.

1/1000

MÜTEAHHİT: AKPINAR HARİTA İMAR VE TİCARET LTD.ŞTİ.

PINARHISAR E19-d-11-d-2-a
(KIRKLARELİ)